


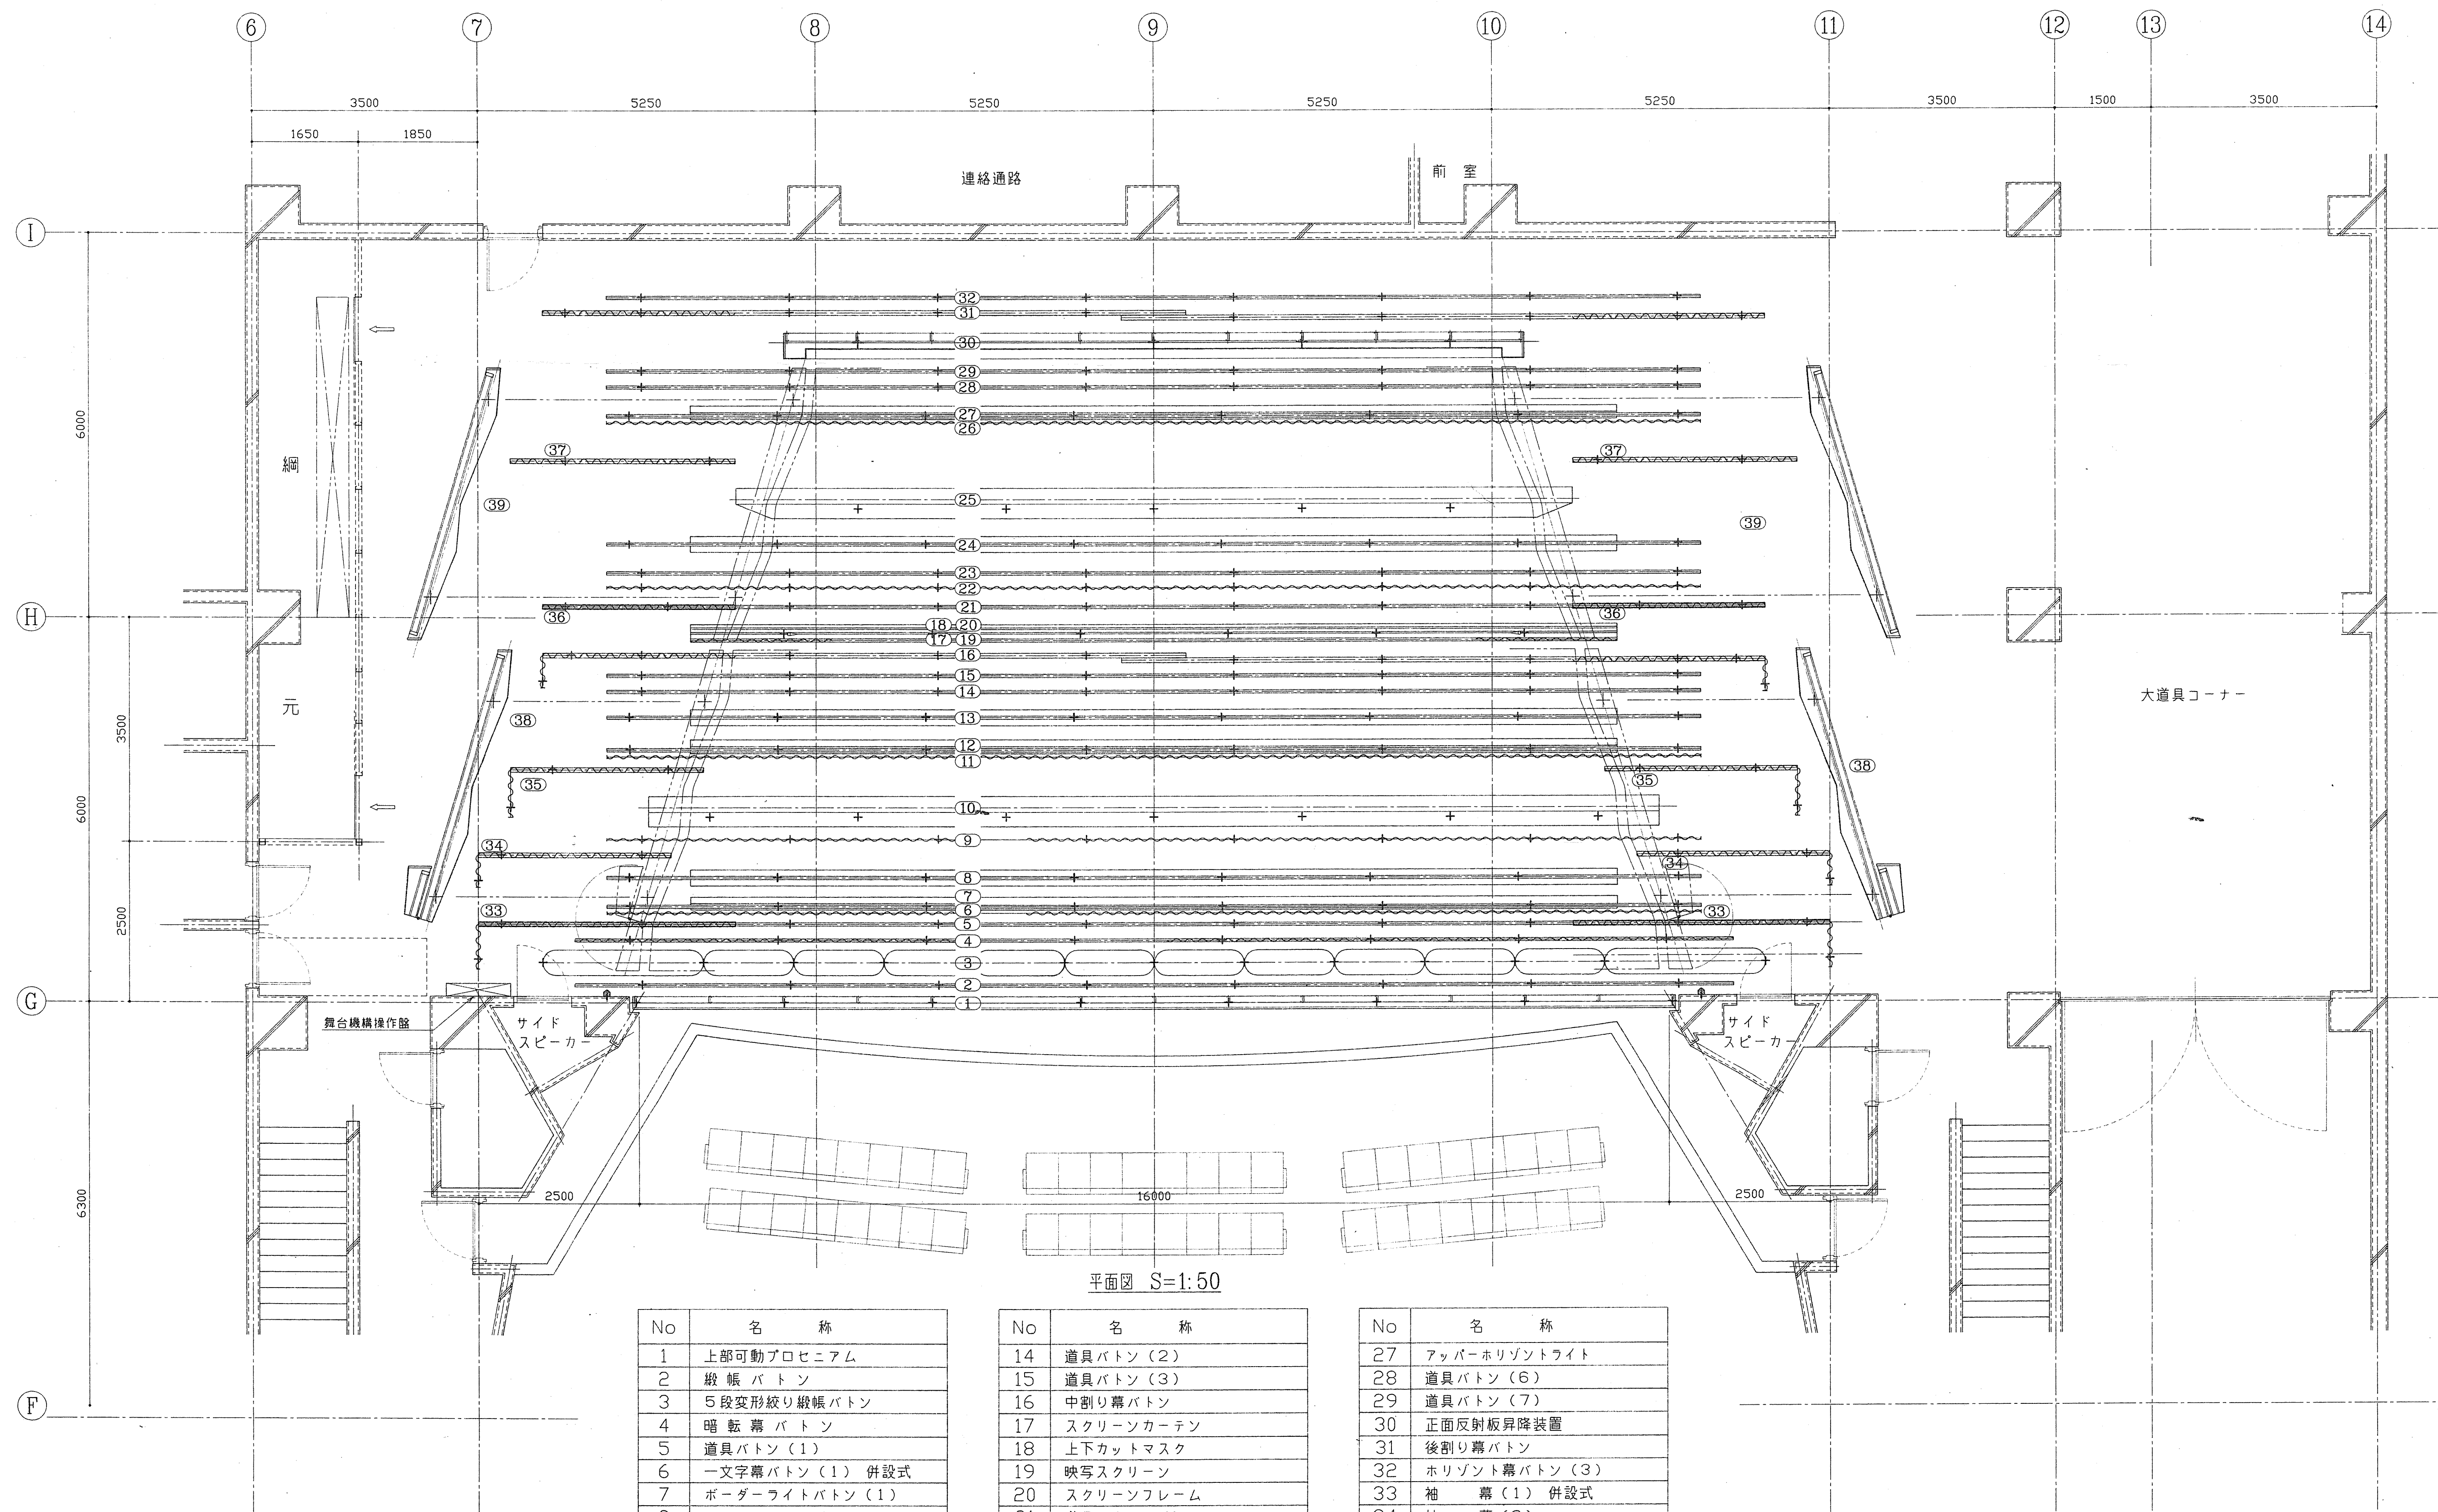

平面図 S=1:50

| No | 名 称               |
|----|-------------------|
| 1  | 上部可動プロセニアム        |
| 2  | 縦 帳 バ ト ン         |
| 3  | 5段変形縦帳縦帳ボタン       |
| 4  | 暗 転 幕 バ ト ン       |
| 5  | 道具ボタン (1)         |
| 6  | 一文字幕ボタン (1) 併設式   |
| 7  | ボーダーライトボタン (1)    |
| 8  | サスペンションライトボタン (1) |
| 9  | 一文字幕ボタン (2)       |
| 10 | 天井反射板昇降変角装置 (1)   |
| 11 | 一文字幕ボタン (3)       |
| 12 | ボーダーライト (2)       |
| 13 | サスペンションライトボタン (2) |

| No | 名 称               |
|----|-------------------|
| 14 | 道具ボタン (2)         |
| 15 | 道具ボタン (3)         |
| 16 | 中割り幕ボタン           |
| 17 | スクリーンカーテン         |
| 18 | 上下カットマスク          |
| 19 | 映写スクリーン           |
| 20 | スクリーンフレーム         |
| 21 | 道具ボタン (4)         |
| 22 | 一文字幕ボタン (4)       |
| 23 | 道具ボタン (5)         |
| 24 | サスペンションライトボタン (3) |
| 25 | 天井反射板昇降変角装置 (2)   |
| 26 | 一文字幕ボタン (5) 併設式   |

| No | 名 称           |
|----|---------------|
| 27 | アッパー水平トライト    |
| 28 | 道具ボタン (6)     |
| 29 | 道具ボタン (7)     |
| 30 | 正面反射板昇降装置     |
| 31 | 後割り幕ボタン       |
| 32 | 水平幕ボタン (3)    |
| 33 | 袖 幕 (1) 併設式   |
| 34 | 袖 幕 (2)       |
| 35 | 袖 幕 (3)       |
| 36 | 袖 幕 (4) 併設式   |
| 37 | 袖 幕 (5)       |
| 38 | 側面反射板昇降装置 (1) |
| 39 | 側面反射板昇降装置 (2) |



DAIKEN ARCHITECT & ASSOCIATES

大 建 設 計 工 務

一級建築士登録第03270号 中 村 誠 治  
一級建築士事務所登録第193号 松山市浦波町5の26 TEL (089) 933-3311代表

小田町文化交流センター 新築工事

図名 舞台機構設備図 3 平面配置図


検印

製図

図番 B-3

縮尺 S=1:50

年月日

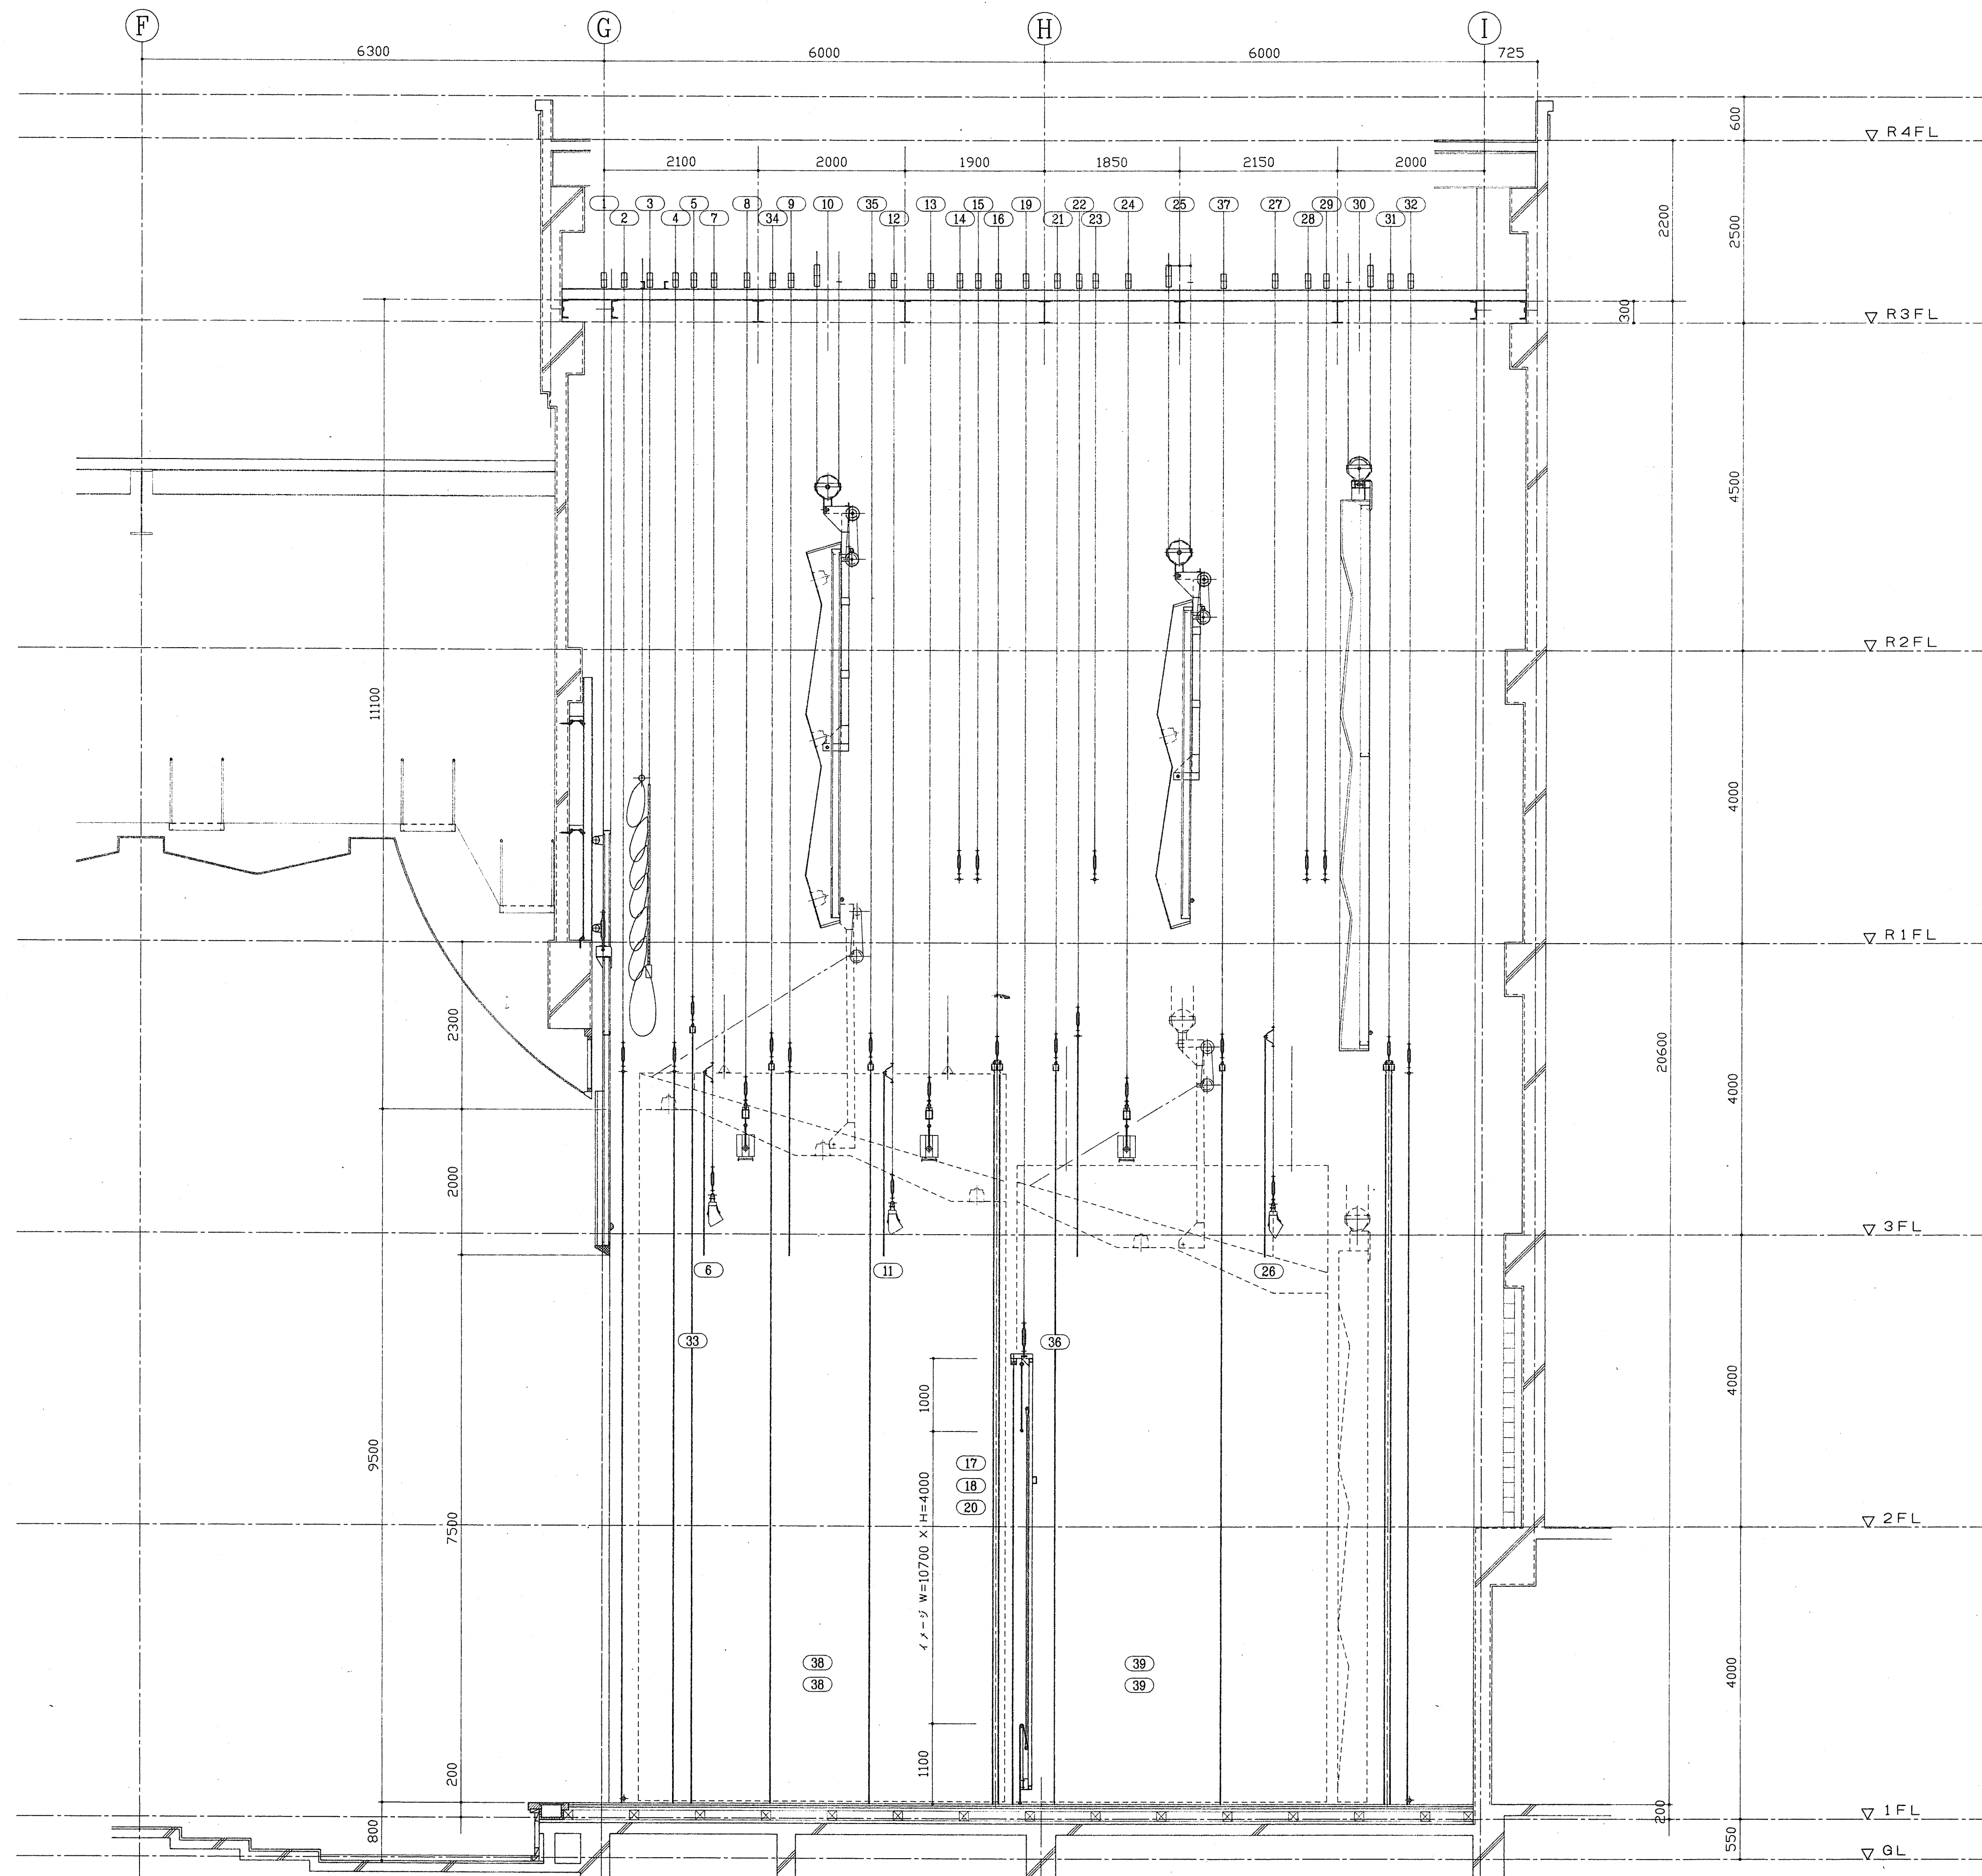

| No | 名 称               |
|----|-------------------|
| 1  | 上部可動プロセニウム        |
| 2  | 縦 帳 バ ト ン         |
| 3  | 5段変形絞り縦帳バトン       |
| 4  | 暗 転 幕 バ ト ン       |
| 5  | 道具バトン (1)         |
| 6  | 一文字幕バトン (1) 併設式   |
| 7  | ボーダーライトバトン (1)    |
| 8  | サスペンションライトバトン (1) |
| 9  | 一文字幕バトン (2)       |
| 10 | 天井反射板昇降変角装置 (1)   |
| 11 | 一文字幕バトン (3)       |
| 12 | ボーダーライト (2)       |
| 13 | サスペンションライトバトン (2) |
| 14 | 道具バトン (2)         |
| 15 | 道具バトン (3)         |
| 16 | 中割り幕バトン           |
| 17 | スクリーンカーテン         |
| 18 | 上下カットマスク          |
| 19 | 映写スクリーン           |
| 20 | スクリーンフレーム         |
| 21 | 道具バトン (4)         |
| 22 | 一文字幕バトン (4)       |
| 23 | 道具バトン (5)         |
| 24 | サスペンションライトバトン (3) |
| 25 | 天井反射板昇降変角装置 (2)   |
| 26 | 一文字幕バトン (5) 併設式   |
| 27 | アッパーホリゾントライト      |
| 28 | 道具バトン (6)         |
| 29 | 道具バトン (7)         |
| 30 | 正面反射板昇降装置         |
| 31 | 後割り幕バトン           |
| 32 | ホリゾント幕バトン (3)     |
| 33 | 袖 幕 (1) 併設式       |
| 34 | 袖 幕 (2)           |
| 35 | 袖 幕 (3)           |
| 36 | 袖 幕 (4) 併設式       |
| 37 | 袖 幕 (5)           |
| 38 | 側面反射板昇降装置 (1)     |
| 39 | 側面反射板昇降装置 (2)     |

断面図 S=1:50

DAIKEN ARCHITECT & ASSOCIATES  
大 建 設 計 工 務

一級建築士登録第02270号 中 村 誠 治  
一級建築士事務所登録第193号 松山市道徳町5の36 TEL (089) 933-3311代表

小田町文化交流センター 新築工事

図名 舞台機構設備図 4 断面配置図

図番 B-4  
縮尺 S=1:50  
年月日