


【全体平面図・米蔵・茶室・駕籠蔵・客座敷棟平面図】

敷地配置図  
敷地高低差図

| 番号   | 基準点一全面道路＝車庫コンクリート天端 | 番号 |          |
|------|---------------------|----|----------|
| 全面道路 | 0                   | ⑦  | 980      |
| ①    | 0                   | ⑧  | 980      |
| ②    | 130                 | ⑨  | 980      |
| ③    | 270                 | ⑩  | 950      |
| ④    | 320                 | ⑪  | 640 (元池) |
| ⑤    | 440                 | ⑫  | 1.010    |
| ⑥    | 830                 | ⑬  | 980      |

|  |  |  |  |             |                             |    |       |   |   |
|--|--|--|--|-------------|-----------------------------|----|-------|---|---|
|  |  |  |  | 令和2年度 (部 課) | 歴史的建造物「森家」整備基本構想策定業務        |    |       | 意 | 1 |
|  |  |  |  | 内子町建設デザイン課  | 【屋外付帯工事】<br>敷地配置図<br>敷地高低差図 | 縮尺 | 1/250 |   |   |

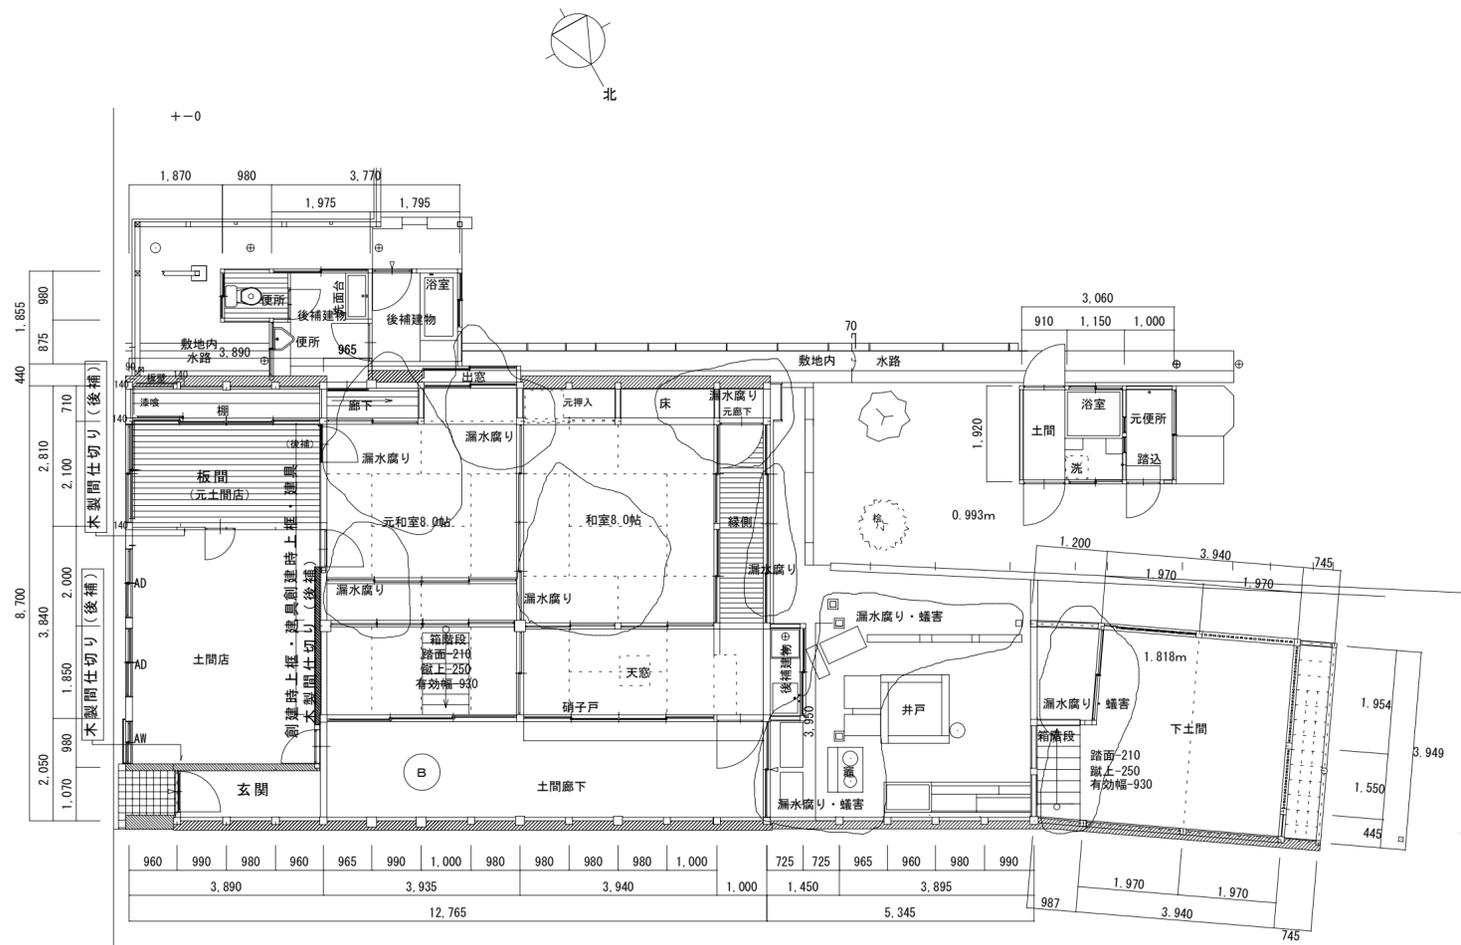


1階平面図

|  |  |  |             |                       |                      |  |   |   |
|--|--|--|-------------|-----------------------|----------------------|--|---|---|
|  |  |  | 令和2年度 (部 課) | 歴史的建造物「森家」整備基本構想等策定業務 |                      |  | 意 | 2 |
|  |  |  | 内子町建設デザイン課  | 【主家棟】<br>1階平面図        | 縮尺<br>1/100<br>【主家棟】 |  |   |   |




2階平面図

|  |  |  |             |                       |    |       |   |   |
|--|--|--|-------------|-----------------------|----|-------|---|---|
|  |  |  | 令和2年度 (部 課) | 歴史的建造物「森家」整備基本構想等策定業務 |    |       | 意 | 3 |
|  |  |  | 内子町建設デザイン課  | 【主家棟】<br>2階平面図        | 縮尺 | 1/100 |   |   |

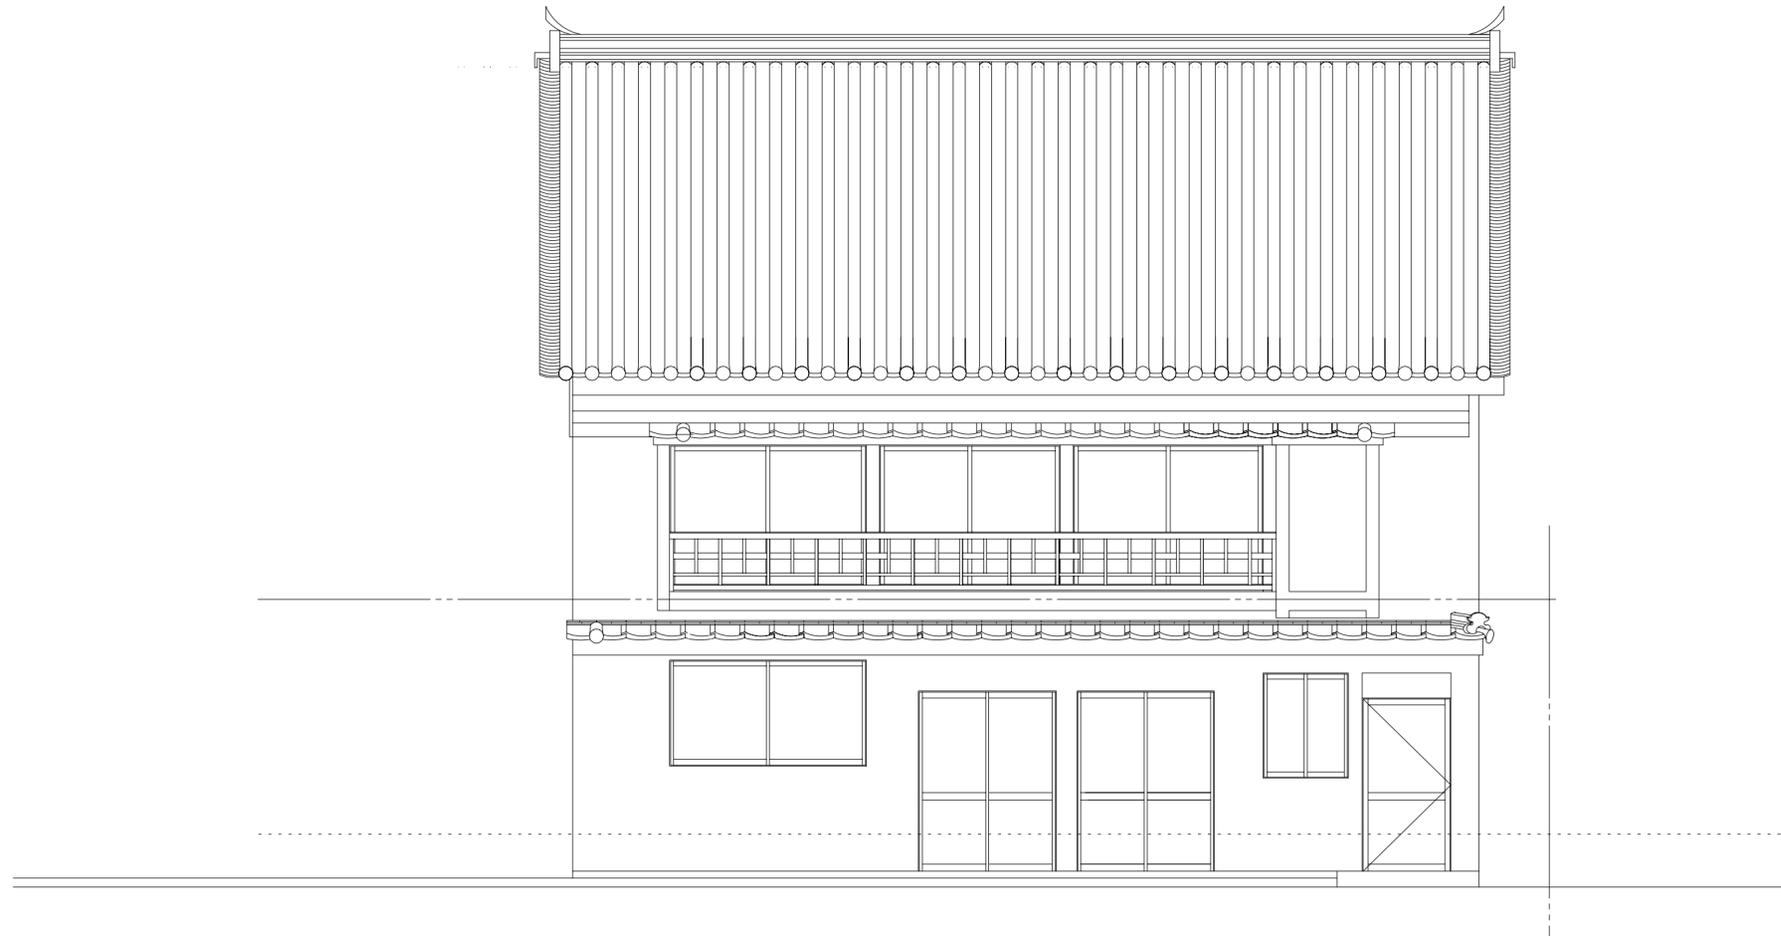


東立面図

|  |  |  |             |                       |    |      |   |   |
|--|--|--|-------------|-----------------------|----|------|---|---|
|  |  |  | 令和2年度 (部 課) | 歴史的建造物「森家」整備基本構想等策定業務 |    |      | 意 | 4 |
|  |  |  | 内子町建設デザイン課  | 【主家様】<br>東立面図         | 縮尺 | 1/50 |   |   |

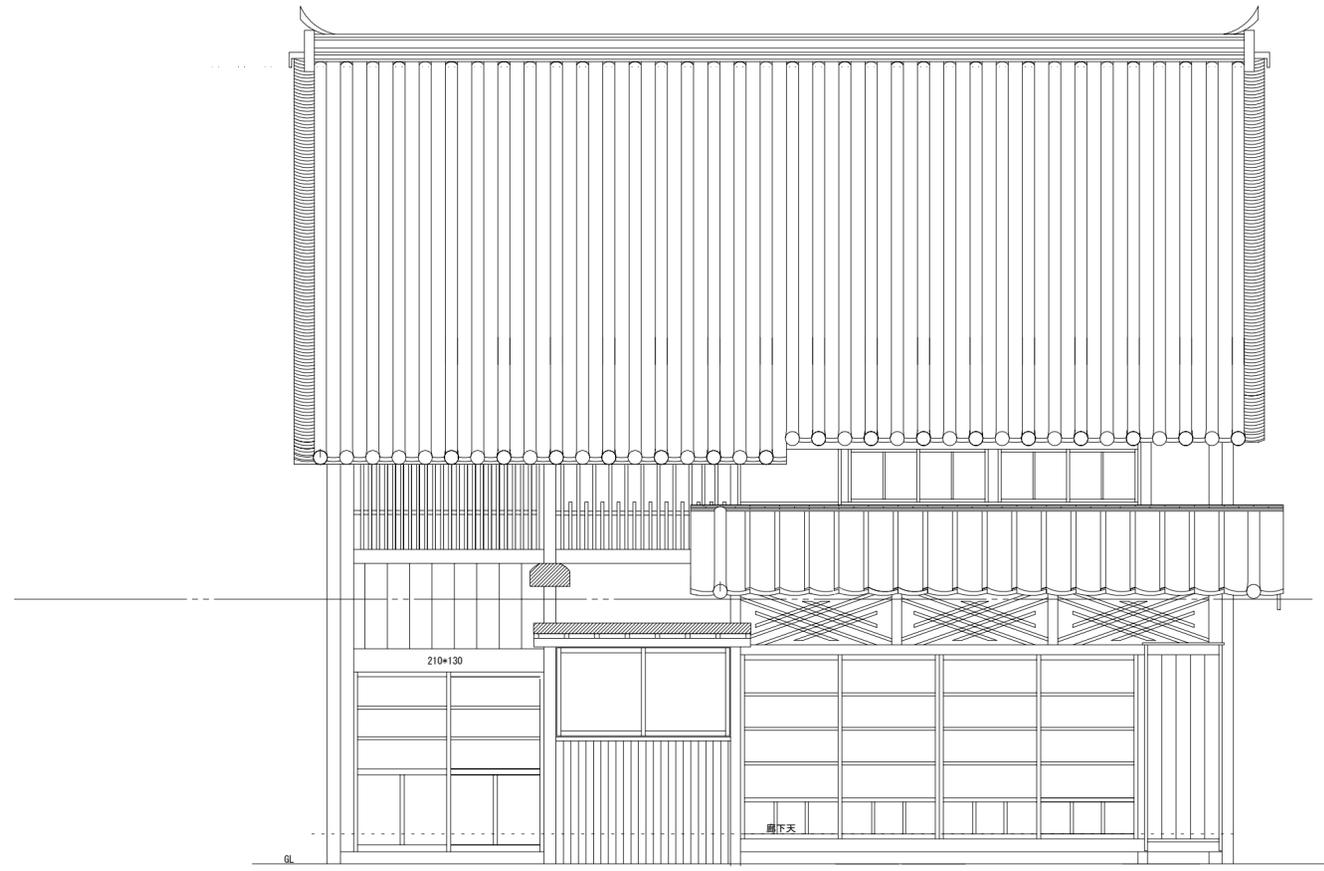


西立面図

|  |  |  |             |                       |    |      |   |   |
|--|--|--|-------------|-----------------------|----|------|---|---|
|  |  |  | 令和2年度 (部 課) | 歴史的建造物「森家」整備基本構想等策定業務 |    |      | 意 | 5 |
|  |  |  | 内子町建設デザイン課  | 【主家棟】<br>西立面図         | 縮尺 | 1/50 |   |   |

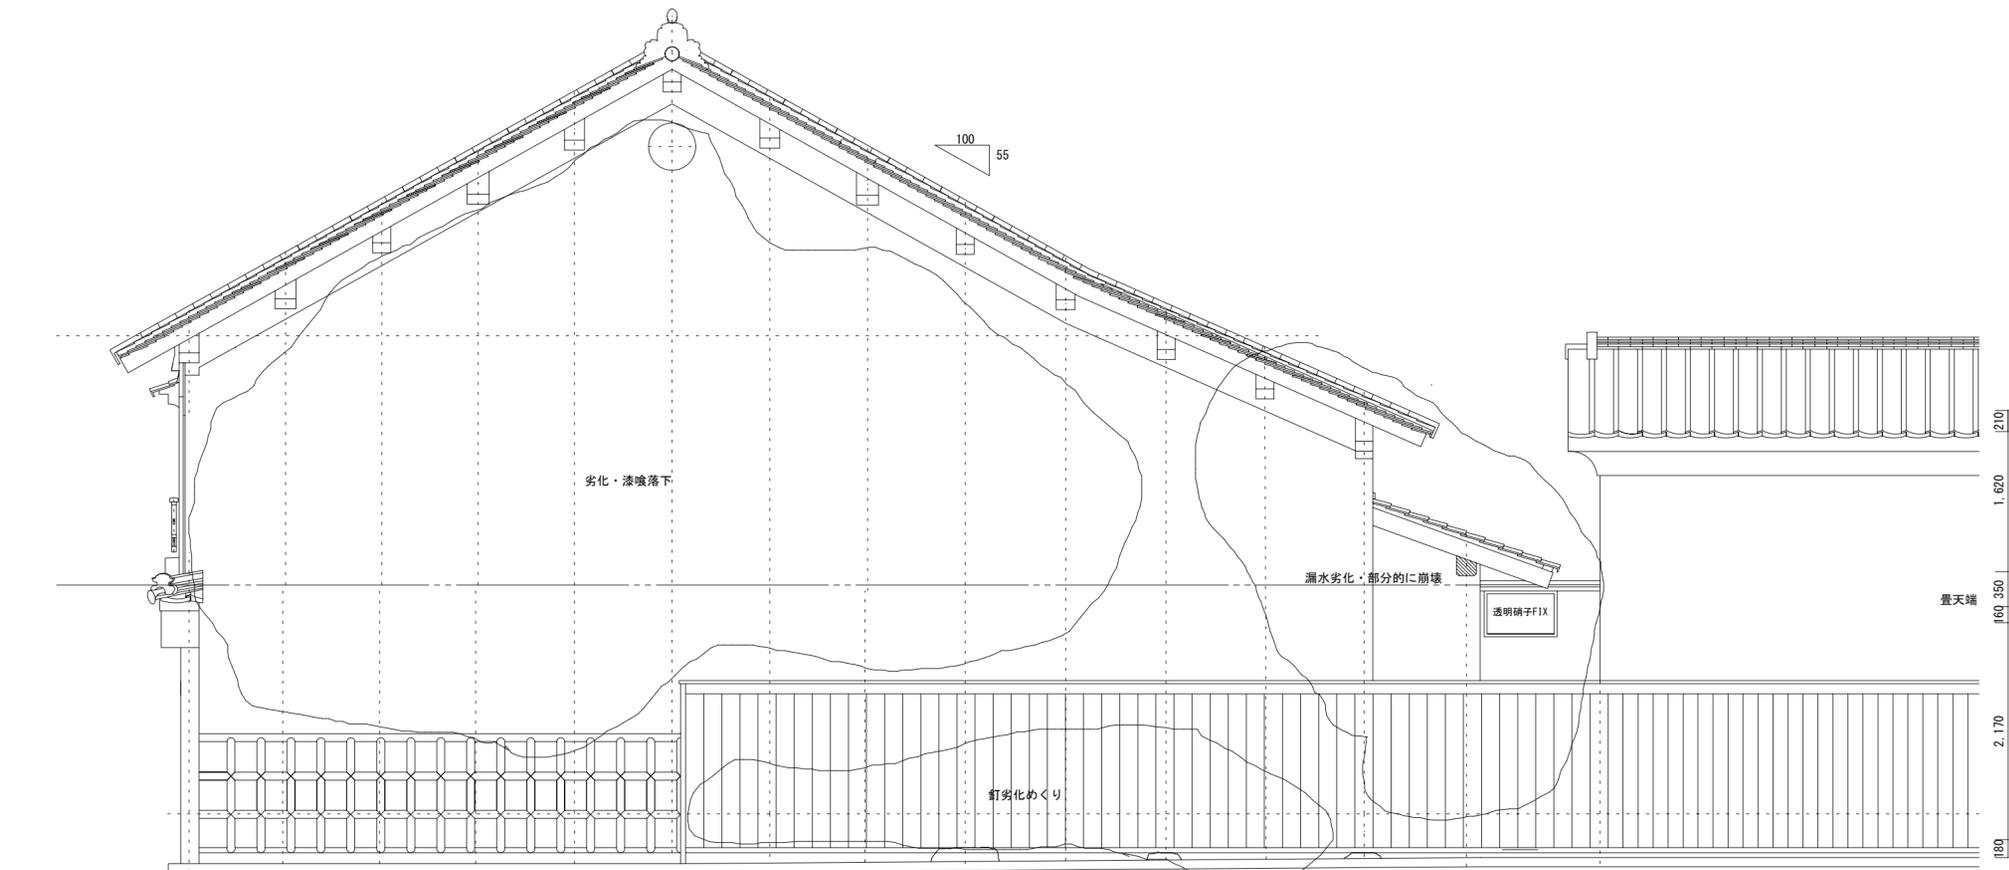


北立面図

|  |  |  |             |                       |    |      |   |   |
|--|--|--|-------------|-----------------------|----|------|---|---|
|  |  |  | 令和2年度 (部 課) | 歴史的建造物「森家」整備基本構想等策定業務 |    |      | 意 | 6 |
|  |  |  | 内子町建設デザイン課  | 【主家棟】<br>北立面図         | 縮尺 | 1/50 |   |   |

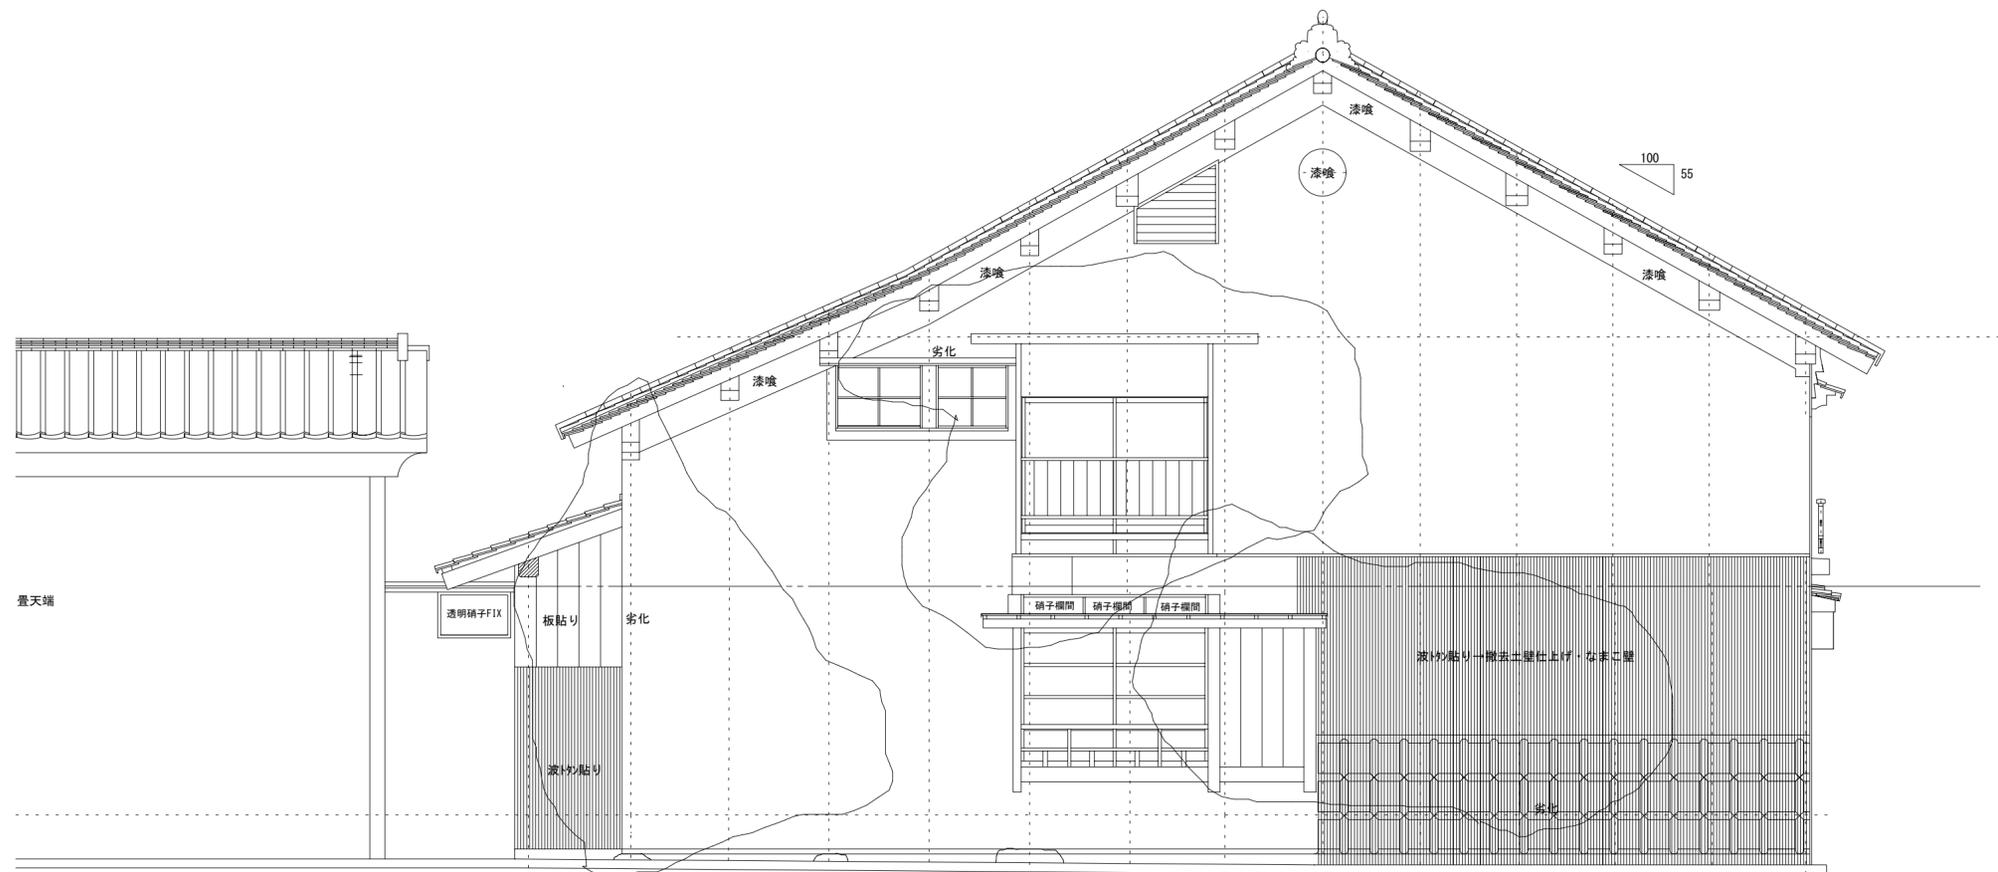


南立面図

|  |  |  |             |                       |    |      |   |   |
|--|--|--|-------------|-----------------------|----|------|---|---|
|  |  |  | 令和2年度 (部 課) | 歴史的建造物「森家」整備基本構想等策定業務 |    |      | 意 | 7 |
|  |  |  | 内子町建設デザイン課  | 【主家様】<br>南立面図         | 縮尺 | 1/50 |   |   |

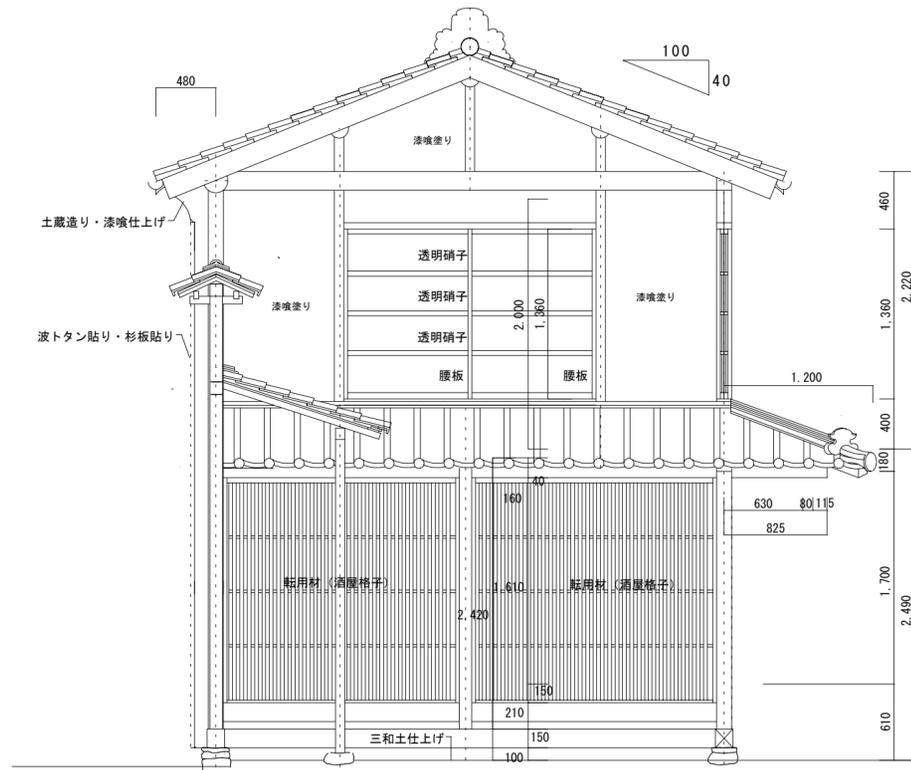



北立面図

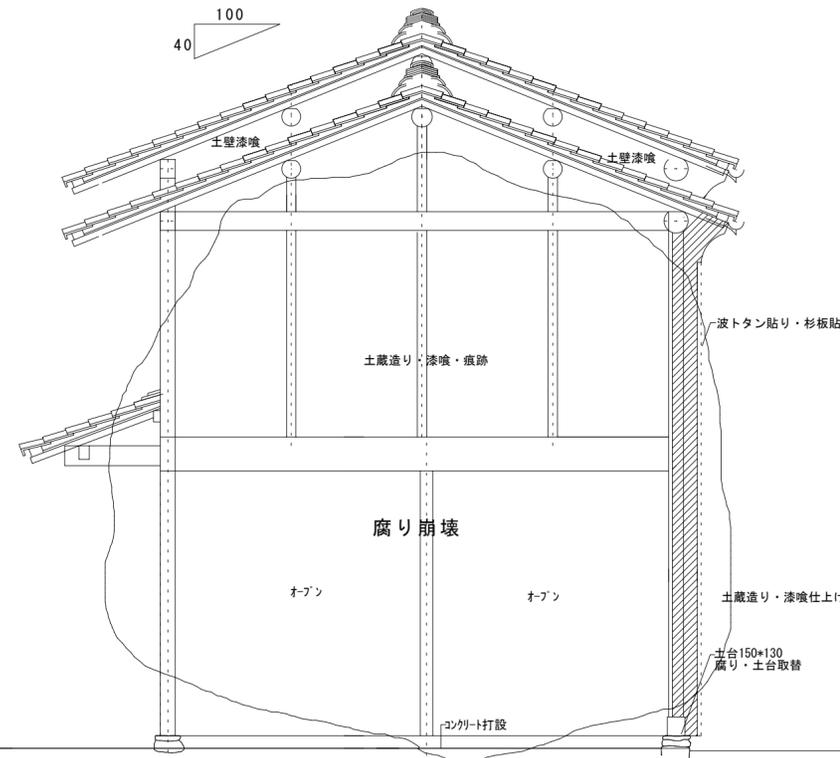


東立面図

|  |  |  |             |                        |    |      |   |   |
|--|--|--|-------------|------------------------|----|------|---|---|
|  |  |  | 令和2年度 (部 課) | 歴史的建造物「森家」整備基本構想等策定業務  |    |      | 意 | 4 |
|  |  |  | 内子町建設デザイン課  | 【下土間棟】<br>北立面図<br>東立面図 | 縮尺 | 1/40 |   |   |




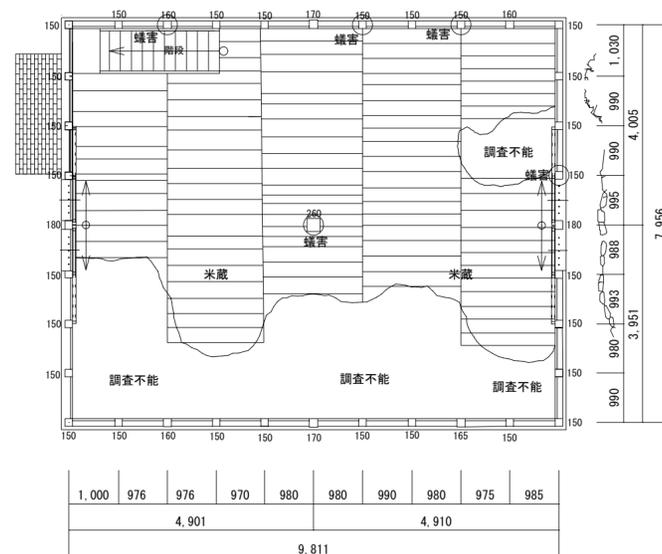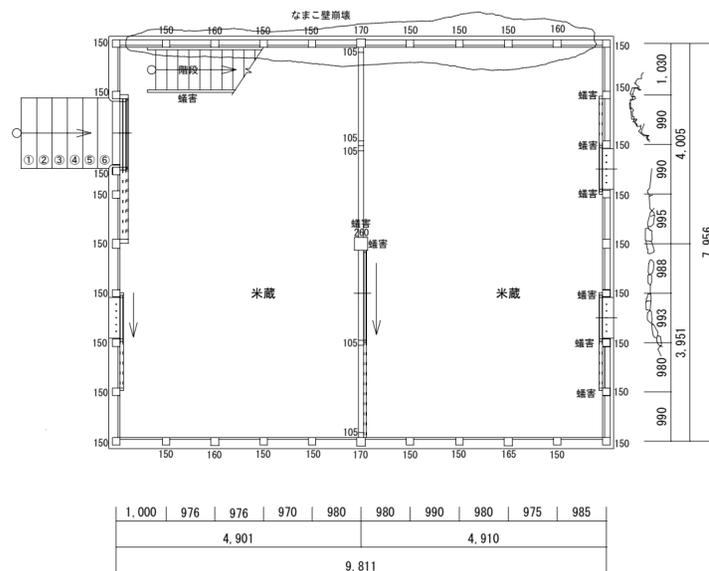


|  |  |  |             |                         |    |       |   |   |
|--|--|--|-------------|-------------------------|----|-------|---|---|
|  |  |  | 令和2年度 (部 課) | 歴史的建造物「森家」整備基本構想等策定業務   |    |       | 意 | 2 |
|  |  |  | 内子町建設デザイン課  | 【米蔵棟】<br>1階平面図<br>2階平面図 | 縮尺 | 1/100 |   |   |

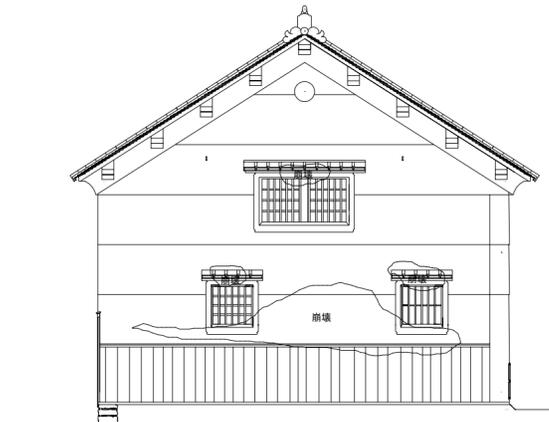


北立面図

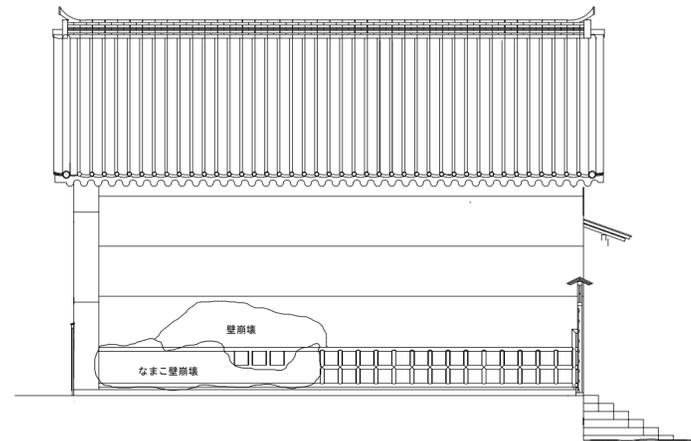


東立面図

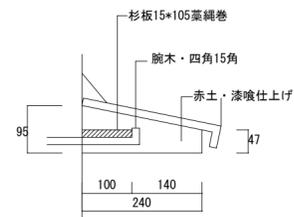

間底詳細図 S・1/10

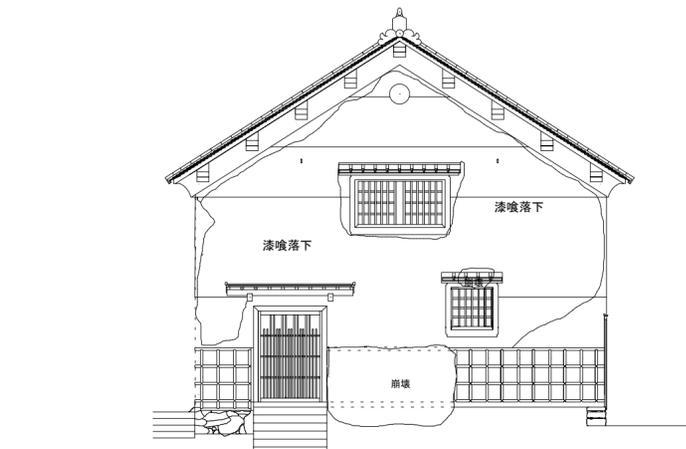


南立面図

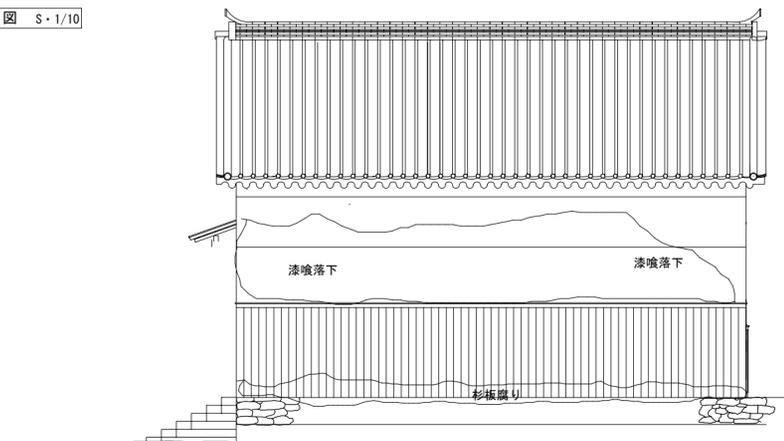


西立面図

|  |  |  |             |                       |    |       |   |   |
|--|--|--|-------------|-----------------------|----|-------|---|---|
|  |  |  | 令和2年度 (部 課) | 歴史的建造物「森家」整備基本構想等策定業務 |    |       | 意 | 4 |
|  |  |  | 内子町建設デザイン課  | 【米蔵棟】<br>立面図          | 縮尺 | 1/100 |   |   |

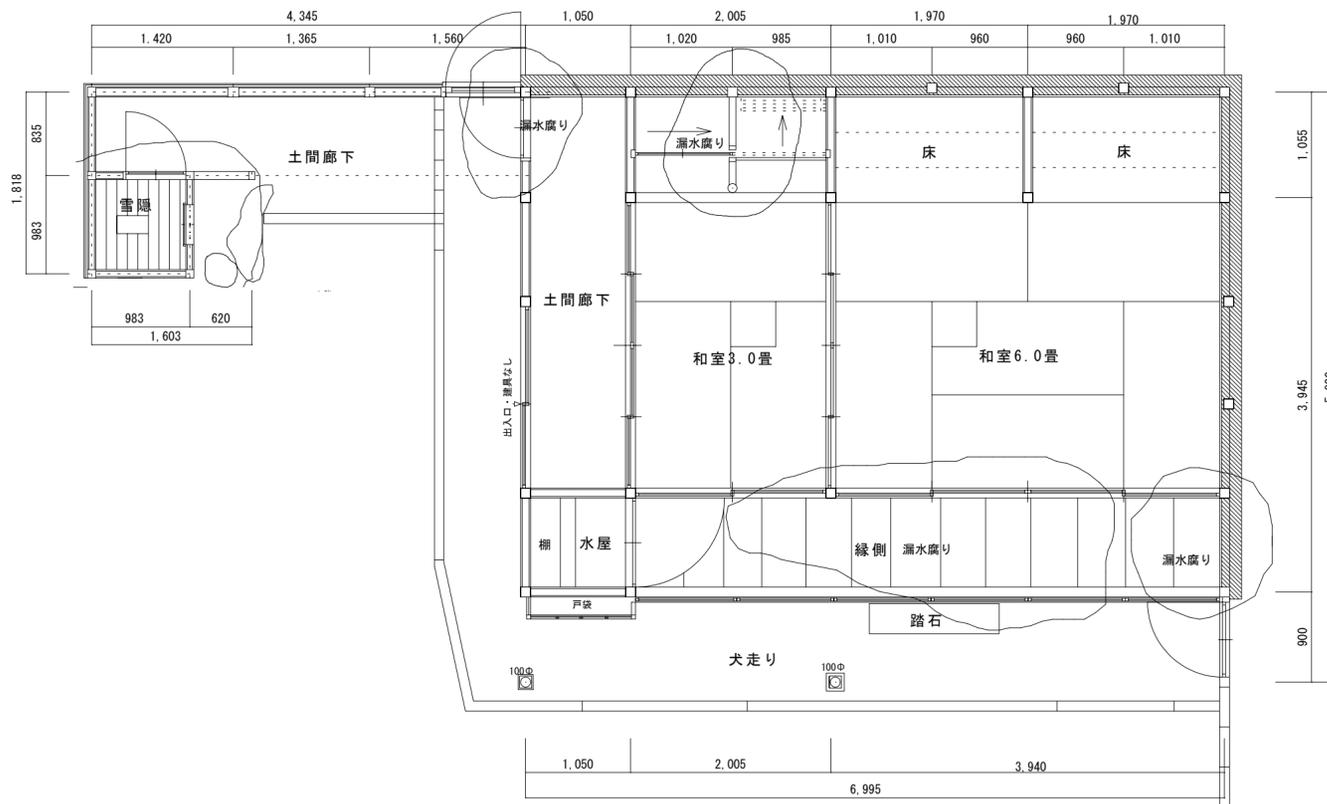

平面図


|  |  |  |             |                       |         |   |   |
|--|--|--|-------------|-----------------------|---------|---|---|
|  |  |  | 令和2年度 (部 課) | 歴史的建造物「森家」整備基本構想等策定業務 |         | 意 | 1 |
|  |  |  | 内子町建設デザイン課  | 【茶室棟】<br>平面図          | 縮尺 1/50 |   |   |

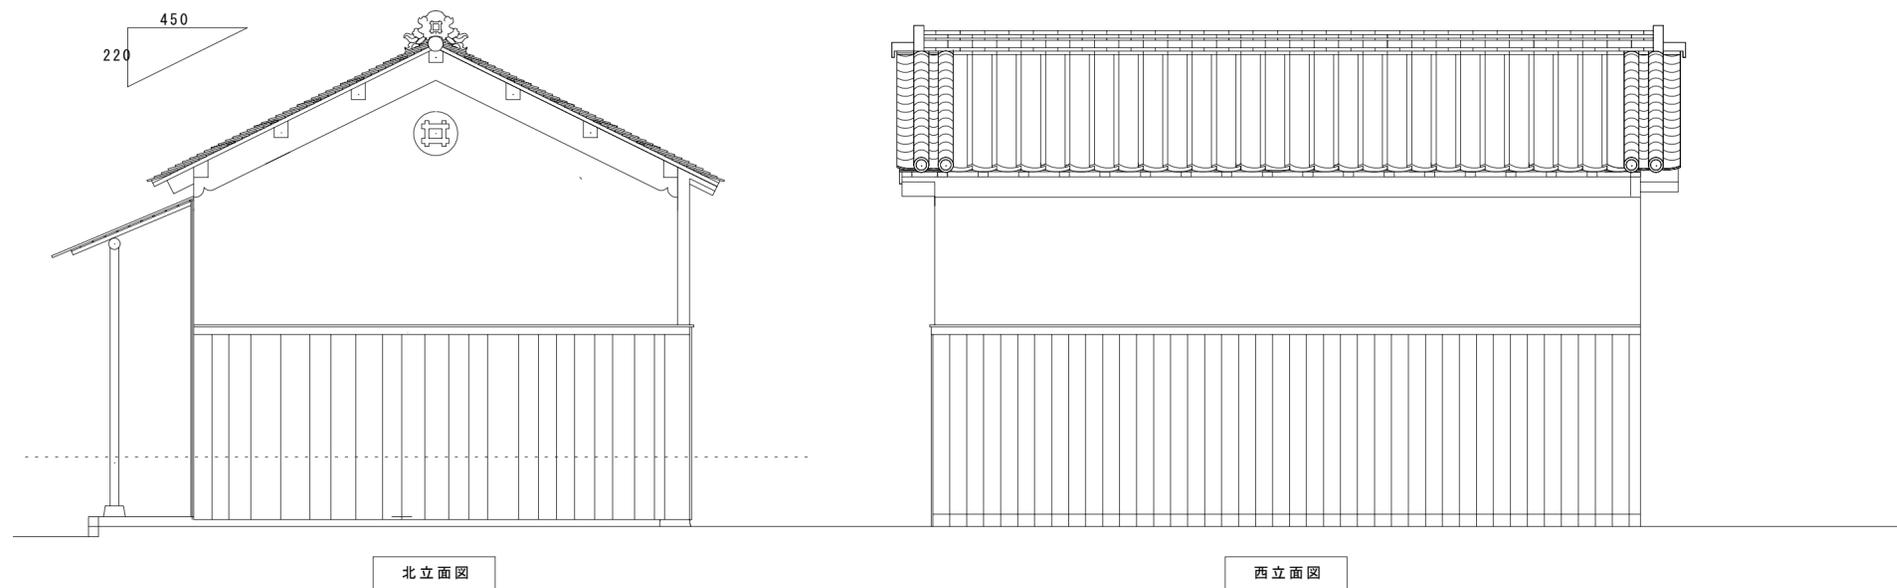


北立面図

西立面図


|  |  |  |             |                       |    |      |   |   |
|--|--|--|-------------|-----------------------|----|------|---|---|
|  |  |  | 令和2年度 (部 課) | 歴史的建造物「森家」整備基本構想等策定業務 |    |      | 意 | 2 |
|  |  |  | 内子町建設デザイン課  | 【茶室棟】<br>北立面図         | 縮尺 | 1/50 |   |   |

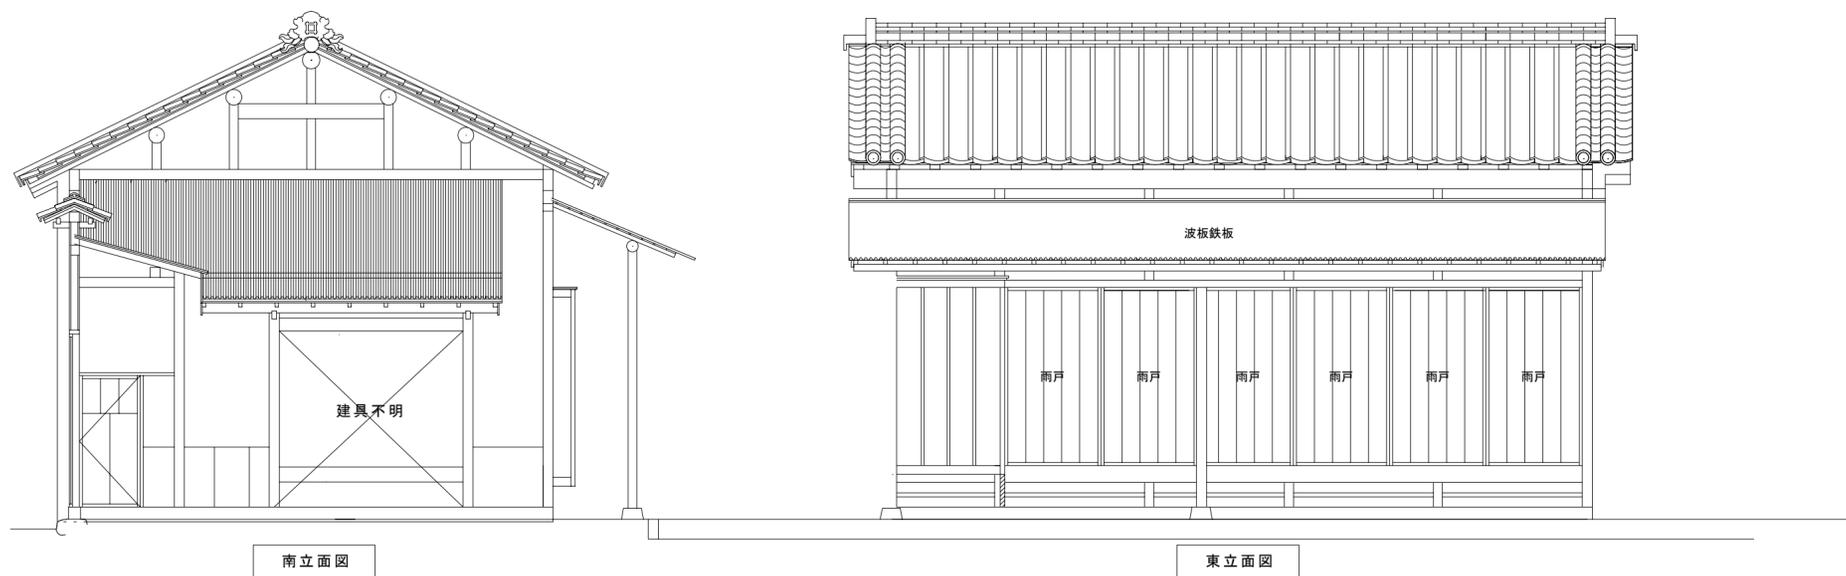


|  |  |  |             |                       |         |   |    |
|--|--|--|-------------|-----------------------|---------|---|----|
|  |  |  | 令和2年度 (部 課) | 歴史的建造物「森家」整備基本構想等策定業務 |         | 意 | 3. |
|  |  |  | 内子町建設デザイン課  | 【茶室棟】<br>南立面図<br>東立面図 | 縮尺 1/50 |   |    |

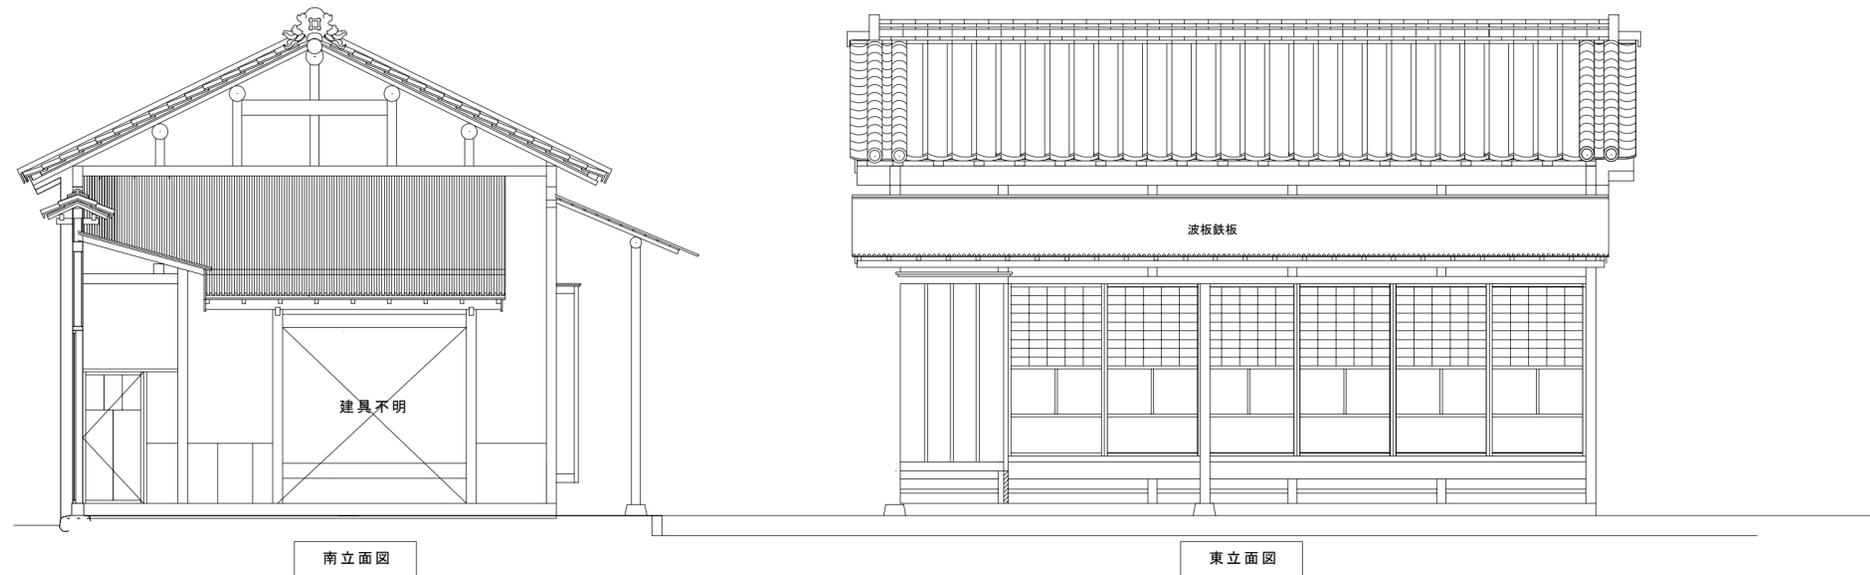

|  |  |  |             |                       |    |      |   |   |
|--|--|--|-------------|-----------------------|----|------|---|---|
|  |  |  | 令和2年度 (部 課) | 歴史的建造物「森家」整備基本構想等策定業務 |    |      | 意 | 4 |
|  |  |  | 内子町建設デザイン課  | 【茶室棟】<br>南立面図<br>東立面図 | 縮尺 | 1/50 |   |   |

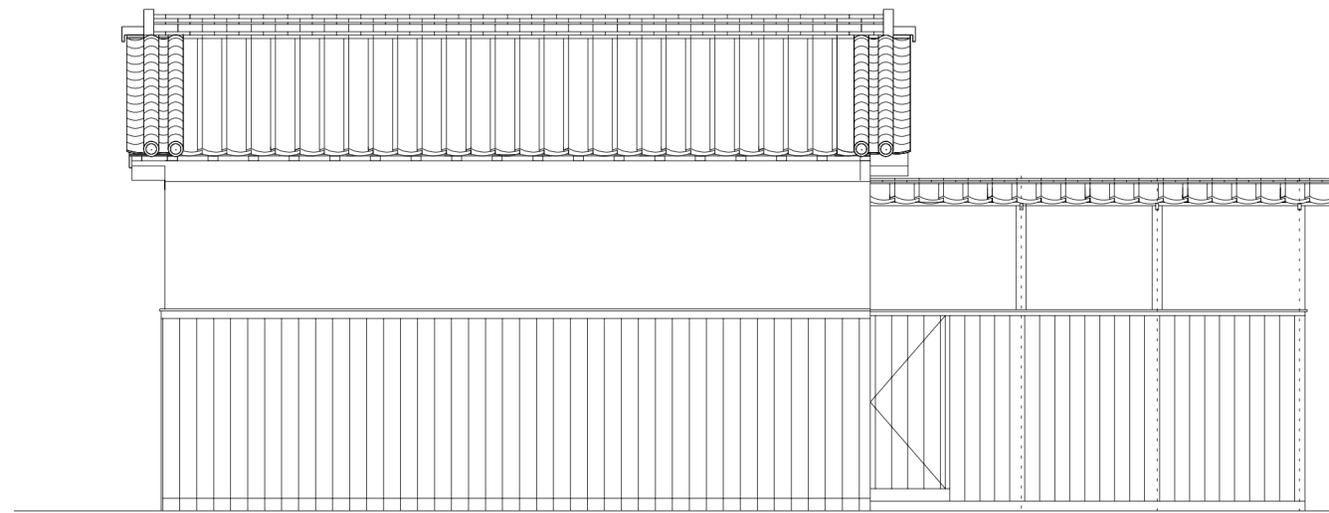


西立面図

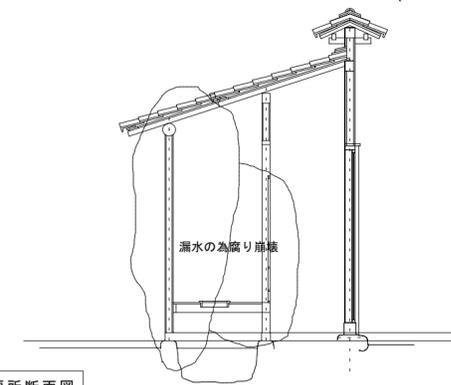


便所断面図

|  |  |  |             |                       |    |      |   |   |
|--|--|--|-------------|-----------------------|----|------|---|---|
|  |  |  | 令和2年度 (部 課) | 歴史的建造物「森家」整備基本構想等策定業務 |    |      | 意 | 5 |
|  |  |  | 内子町建設デザイン課  | 【茶室棟】<br>便所断面図        | 縮尺 | 1/50 |   |   |

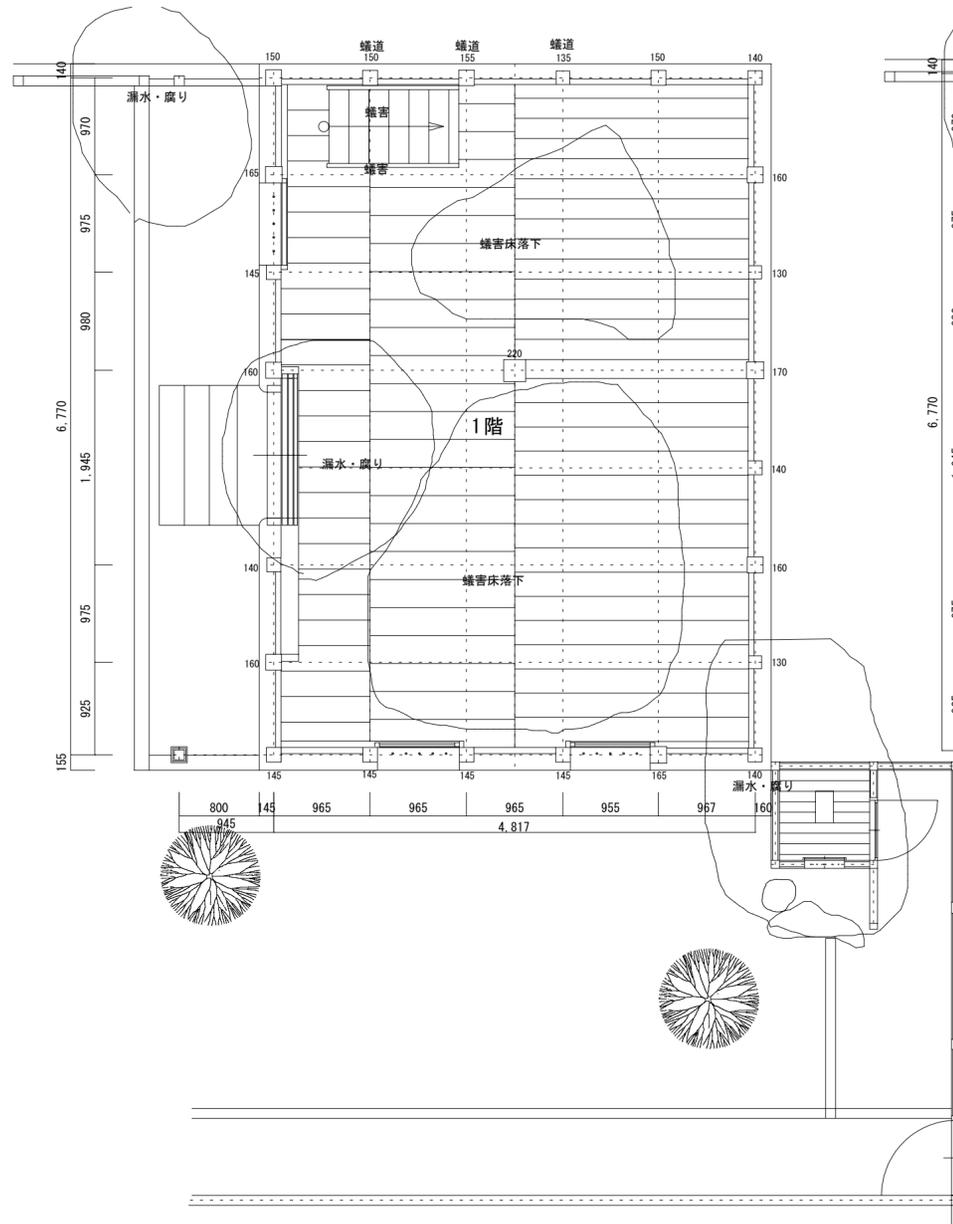


1階平面図

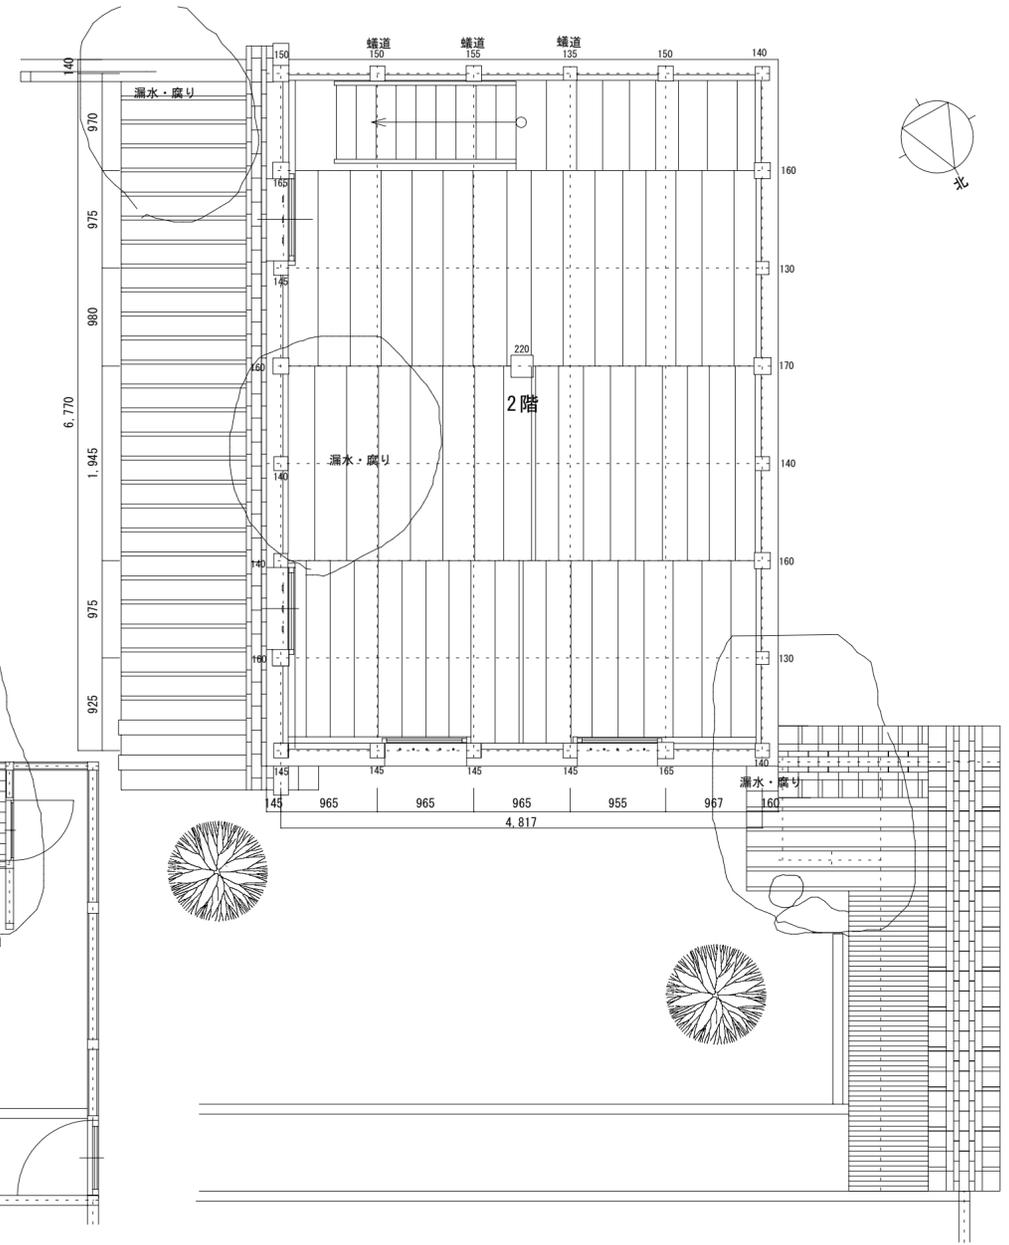

2階平面図


|  |  |  |             |                          |    |      |   |   |
|--|--|--|-------------|--------------------------|----|------|---|---|
|  |  |  | 令和2年度 (部 課) | 歴史的建造物「森家」整備基本構想等策定業務    |    |      | 意 | 2 |
|  |  |  | 内子町建設デザイン課  | 【駕籠蔵棟】<br>1階平面図<br>2階平面図 | 縮尺 | 1/50 |   |   |

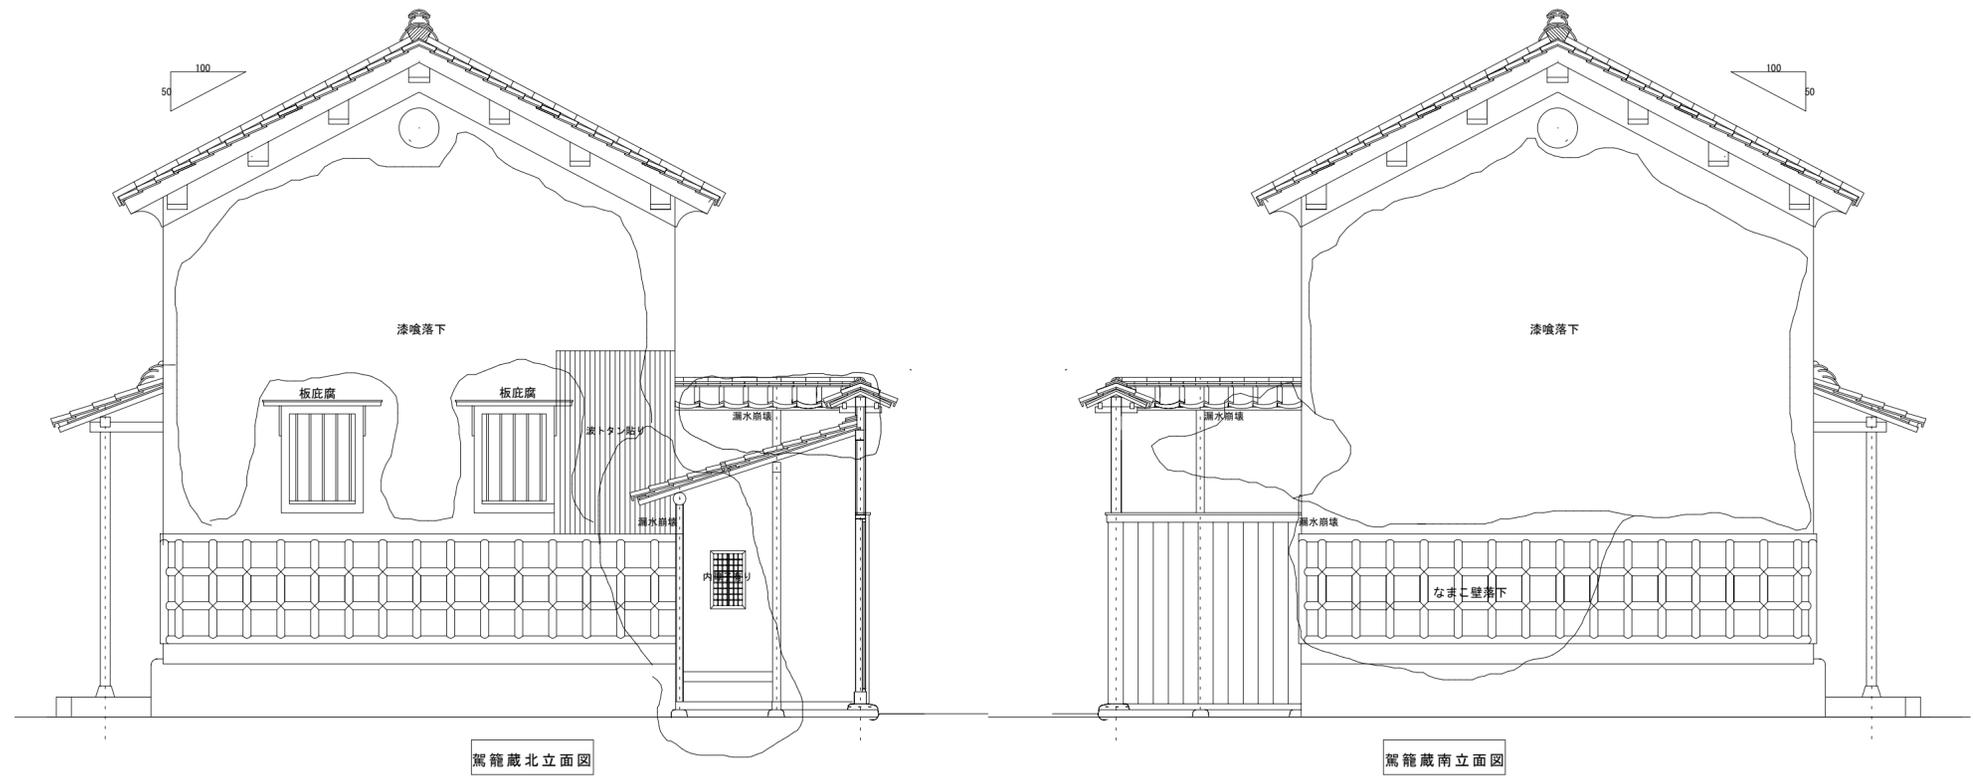

駕籠蔵北立面図


駕籠蔵南立面図

|  |  |  |            |                       |    |      |   |   |
|--|--|--|------------|-----------------------|----|------|---|---|
|  |  |  | 令和2年度（部 課） | 歴史的建造物「森家」整備基本構想等策定業務 |    |      | 意 | 3 |
|  |  |  | 内子町建設デザイン課 | 【駕籠蔵】<br>北立面図<br>南立面図 | 縮尺 | 1/50 |   |   |

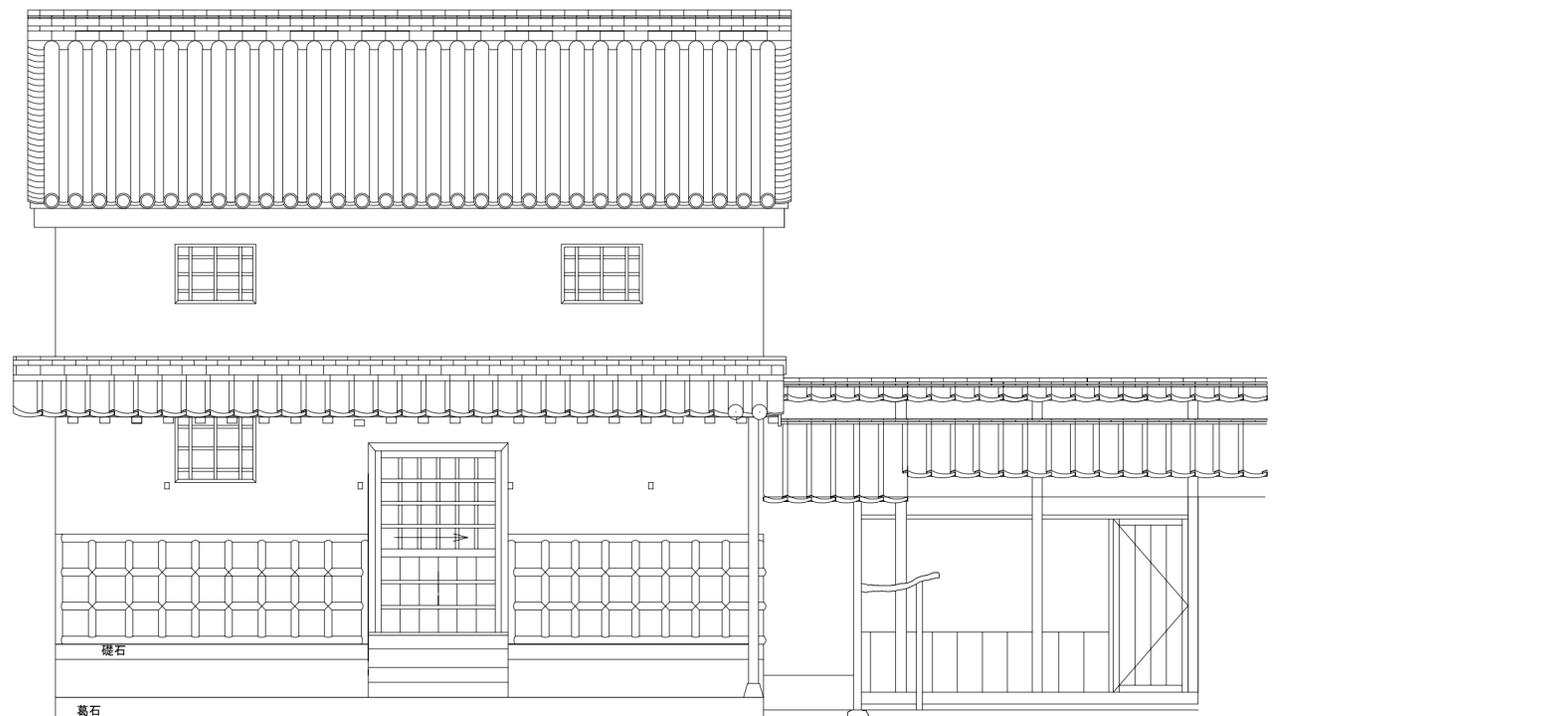



駕籠蔵東立面図

|  |  |  |            |                       |    |      |   |   |
|--|--|--|------------|-----------------------|----|------|---|---|
|  |  |  | 令和2年度（部 課） | 歴史的建造物「森家」整備基本構想等策定業務 |    |      | 意 | 4 |
|  |  |  | 内子町建設デザイン課 | 【駕籠蔵】東立面図             | 縮尺 | 1/50 |   |   |

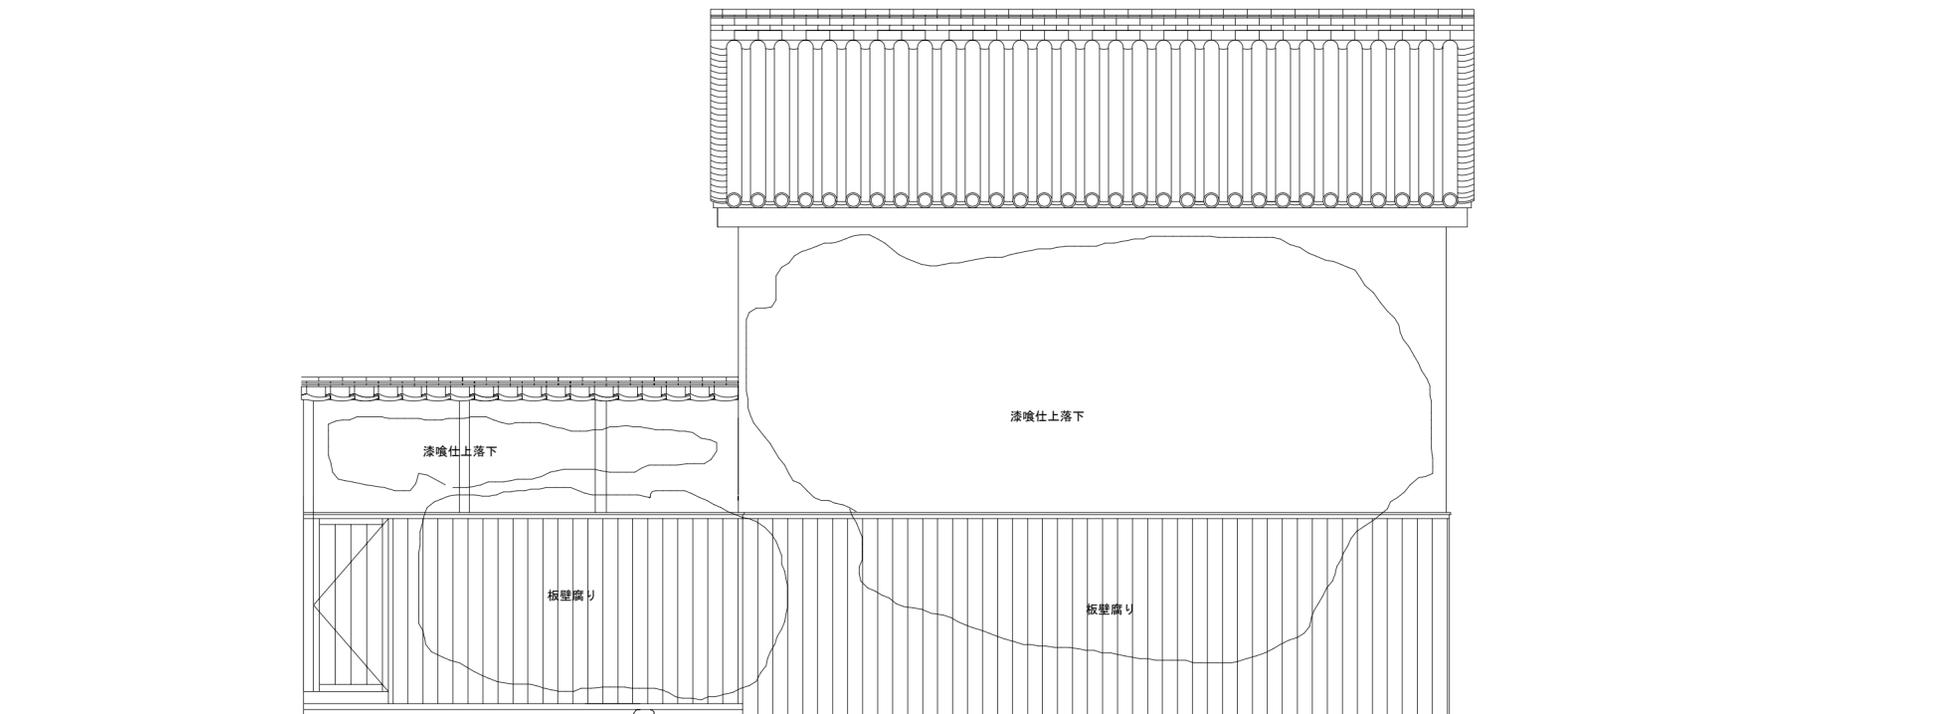


駕籠蔵西立面図

|  |  |  |            |                       |    |      |   |   |
|--|--|--|------------|-----------------------|----|------|---|---|
|  |  |  | 令和2年度（部 課） | 歴史的建造物「森家」整備基本構想等策定業務 |    |      | 意 | 5 |
|  |  |  | 内子町建設デザイン課 | 【駕籠蔵】<br>西立面図         | 縮尺 | 1/50 |   |   |

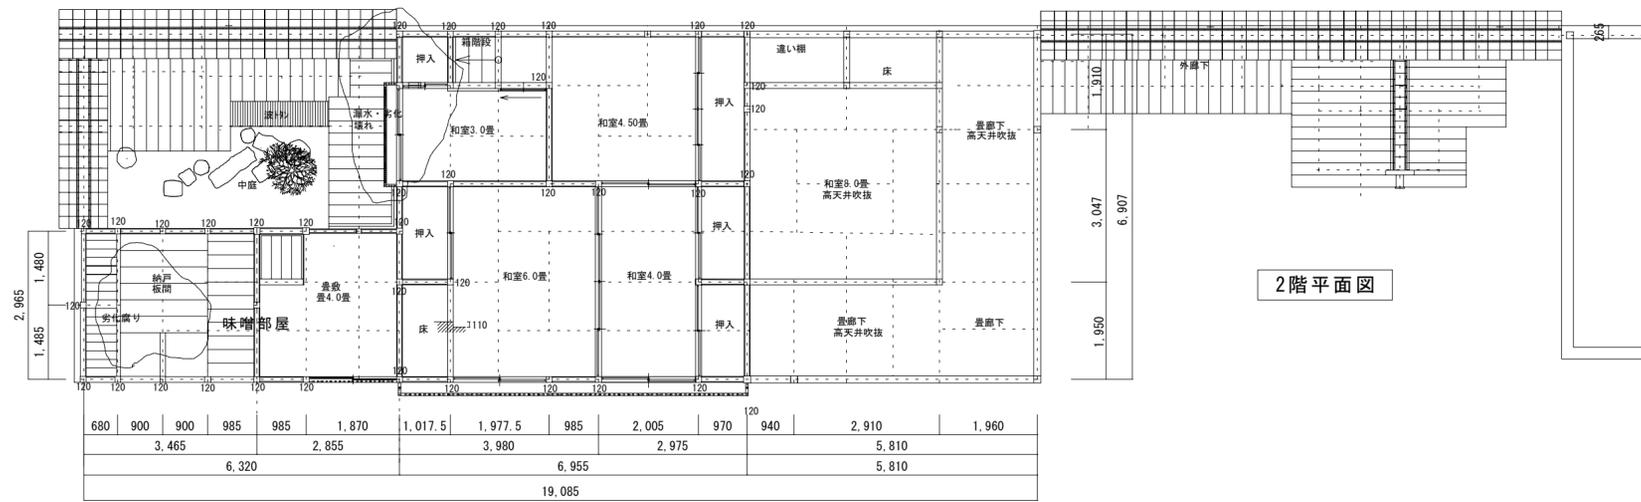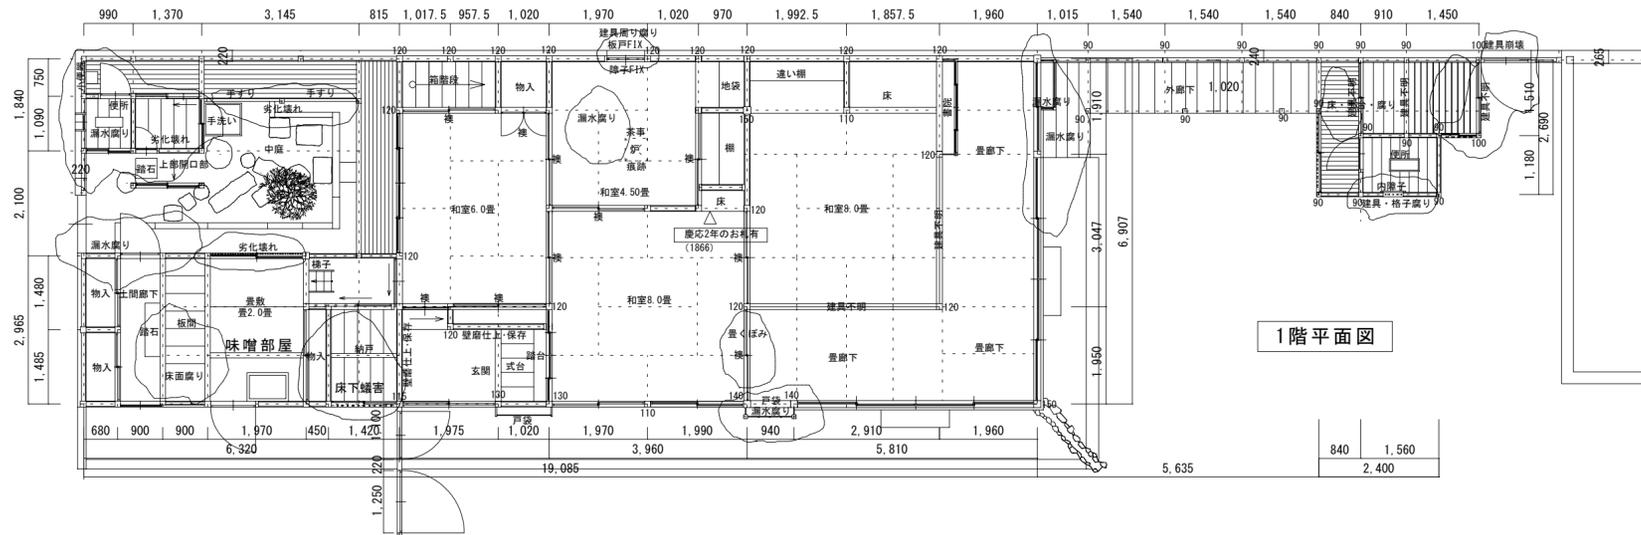


歴史的建造物「森家」整備基本構想策定業務


|  |  |  |             |                          |    |       |   |   |
|--|--|--|-------------|--------------------------|----|-------|---|---|
|  |  |  | 令和2年度 (部 課) | 歴史的建造物「森家」整備基本構想等策定業務    |    |       | 意 | 2 |
|  |  |  | 内子町建設デザイン課  | 【客座敷棟】<br>1階平面図<br>2階平面図 | 縮尺 | 1/100 |   |   |

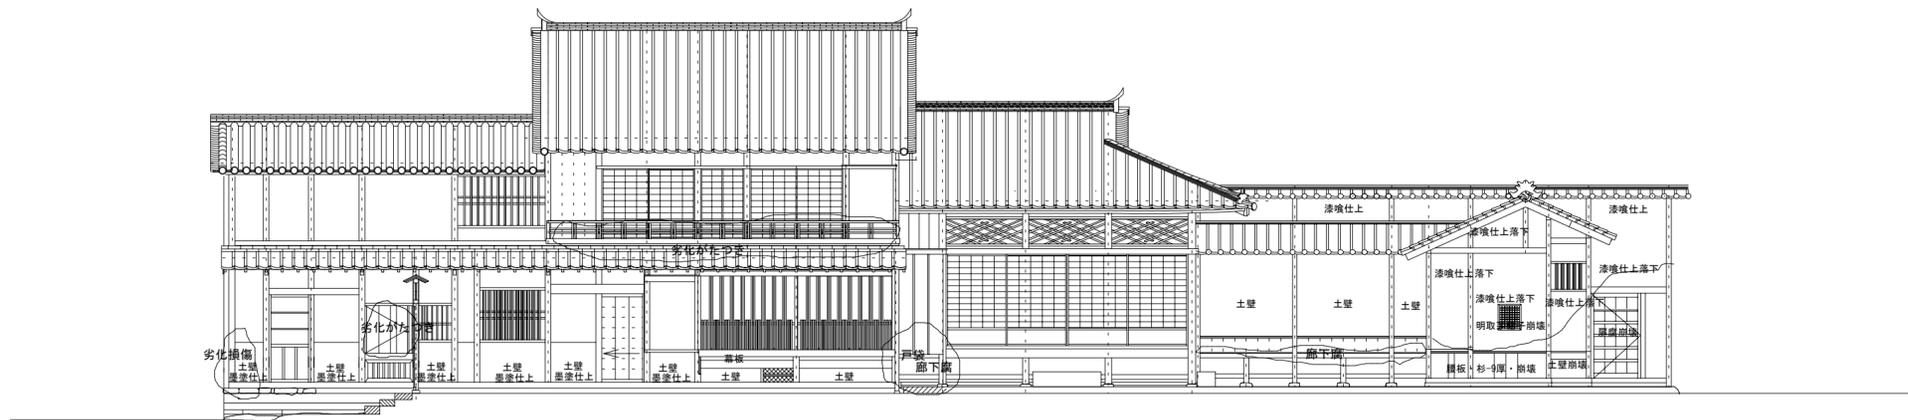

北面立面図

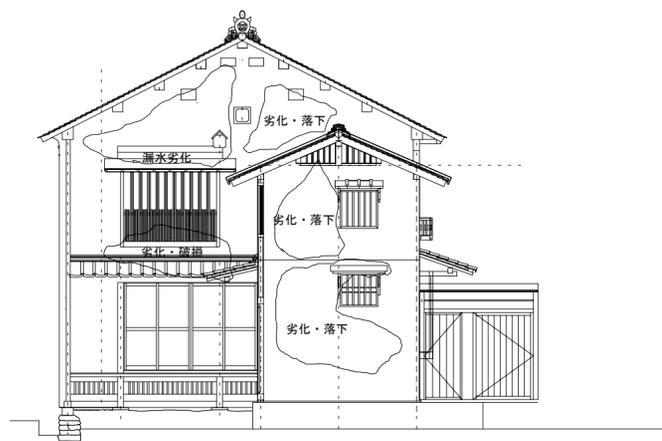


東面立面図

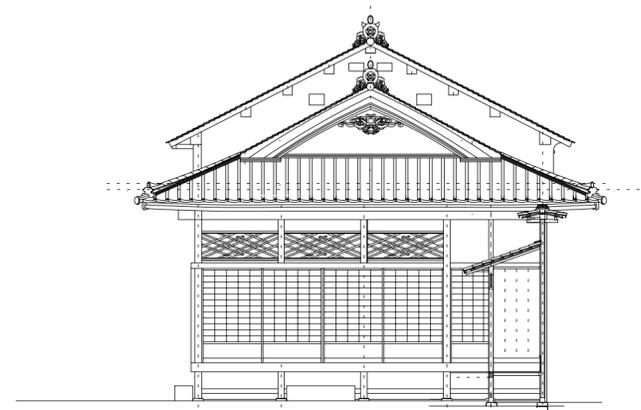


西面立面図


|  |  |  |             |                       |    |       |   |   |
|--|--|--|-------------|-----------------------|----|-------|---|---|
|  |  |  | 令和2年度 (部 課) | 歴史的建造物「森家」整備基本構想等策定業務 |    |       | 意 | 3 |
|  |  |  | 内子町建設デザイン課  | 【客座敷棟】<br>立面図         | 縮尺 | 1/100 |   |   |

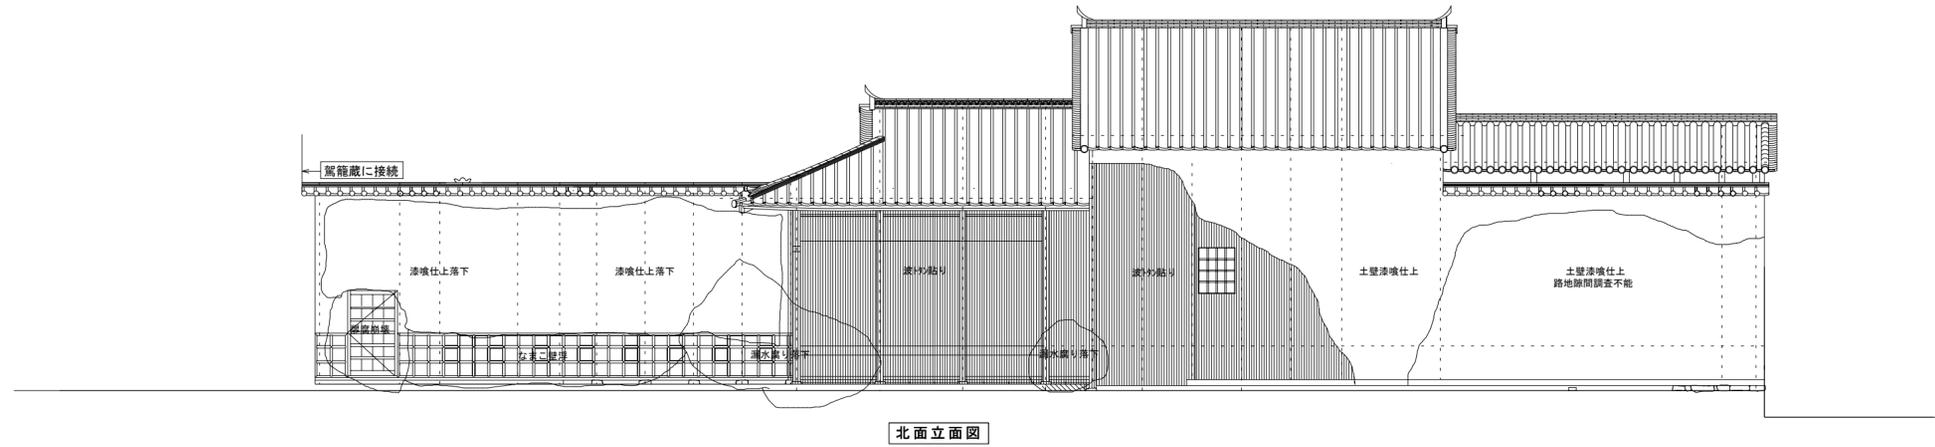


北面立面図

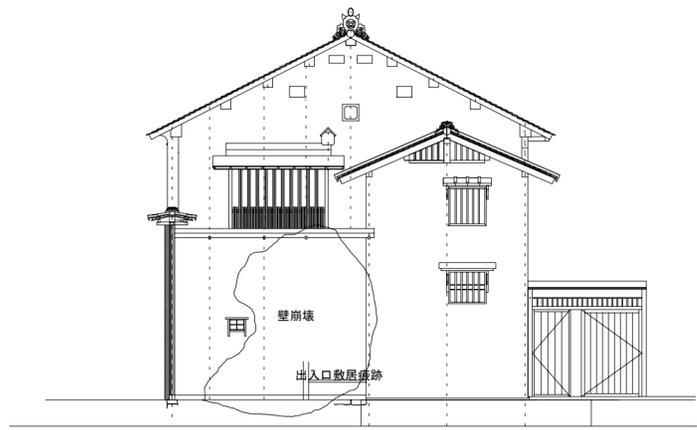

東面立面図


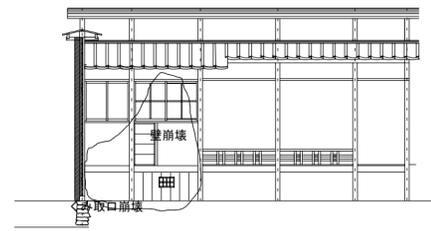


中庭便所立面図

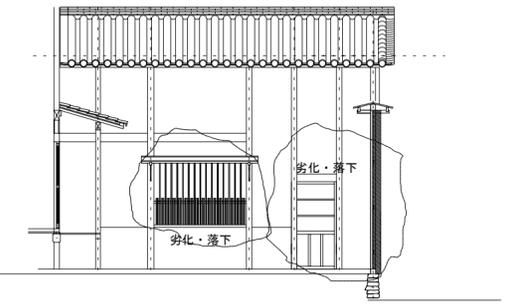


中庭台所立面図

|  |  |  |             |                       |    |       |   |   |
|--|--|--|-------------|-----------------------|----|-------|---|---|
|  |  |  | 令和2年度 (部 課) | 歴史的建造物「森家」整備基本構想等策定業務 |    |       | 意 | 4 |
|  |  |  | 内子町建設デザイン課  | 【客座敷棟】<br>立面図         | 縮尺 | 1/100 |   |   |

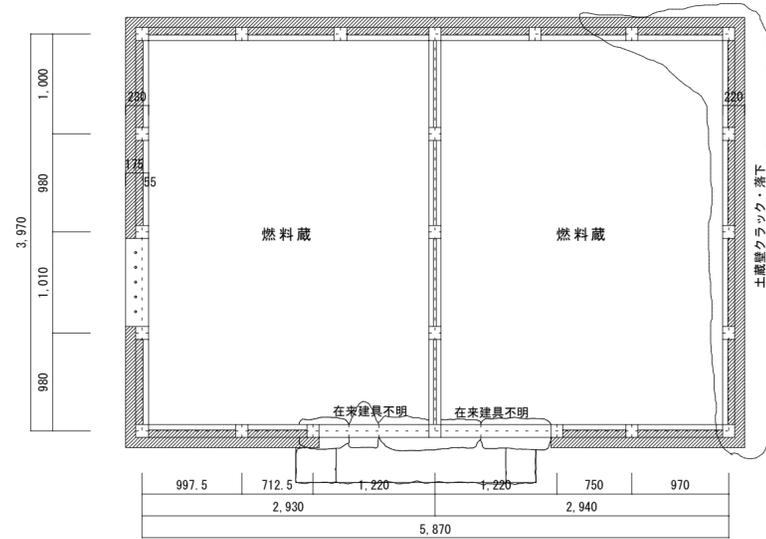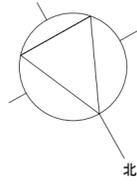


平面図

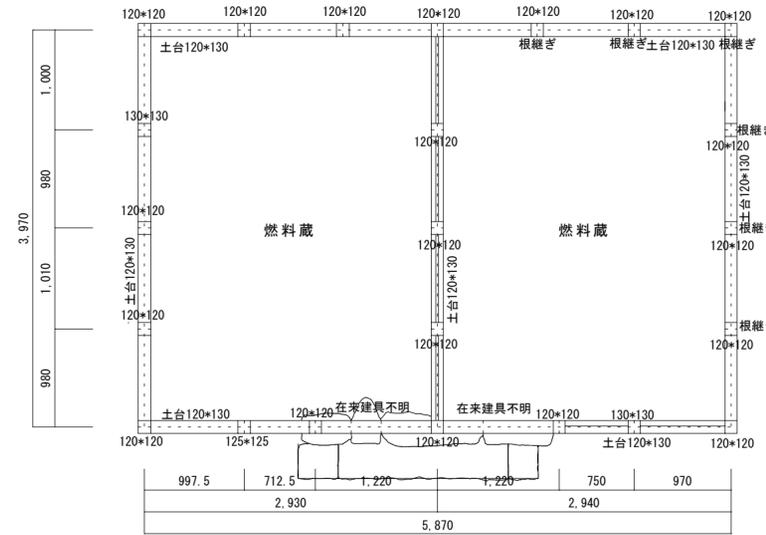


柱伏図  
土台伏図

| 建築面積・床面積               | 備考 |
|------------------------|----|
| 3,970 X 5,870 = 23,303 |    |
|                        |    |
|                        |    |

|  |  |  |             |                             |    |      |   |   |
|--|--|--|-------------|-----------------------------|----|------|---|---|
|  |  |  | 令和2年度 (部 課) | 歴史的建造物「森家」整備基本構想等策定業務       |    |      | 意 | 1 |
|  |  |  | 内子町建設デザイン課  | 【燃料蔵】<br>平面図<br>柱伏図<br>土台伏図 | 縮尺 | 1/50 |   |   |

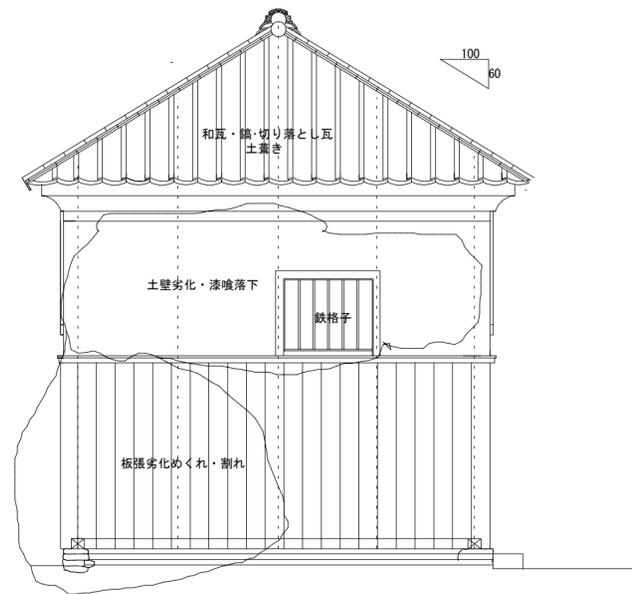


東立面図

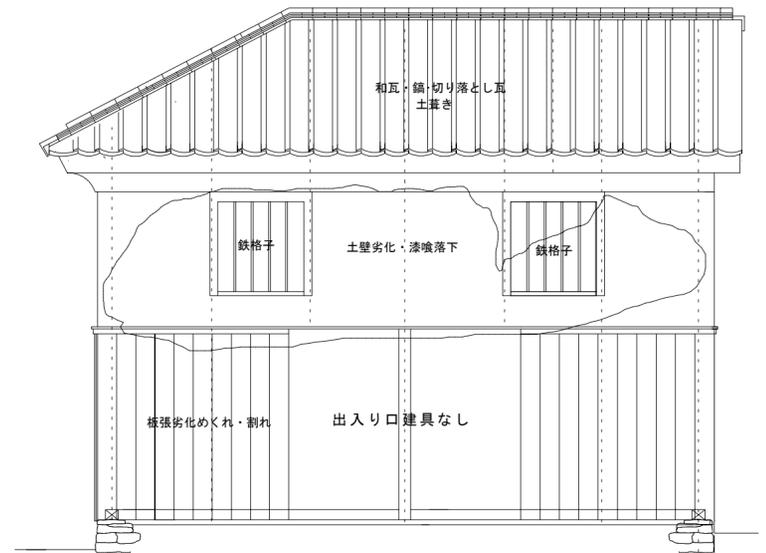


北立面図

|  |  |  |             |                       |    |      |   |   |
|--|--|--|-------------|-----------------------|----|------|---|---|
|  |  |  | 令和2年度 (部 課) | 歴史的建造物「森家」整備基本構想等策定業務 |    |      | 意 | 2 |
|  |  |  | 内子町建設デザイン課  | 【燃料蔵】<br>東立面図<br>北立面図 | 縮尺 | 1/50 |   |   |

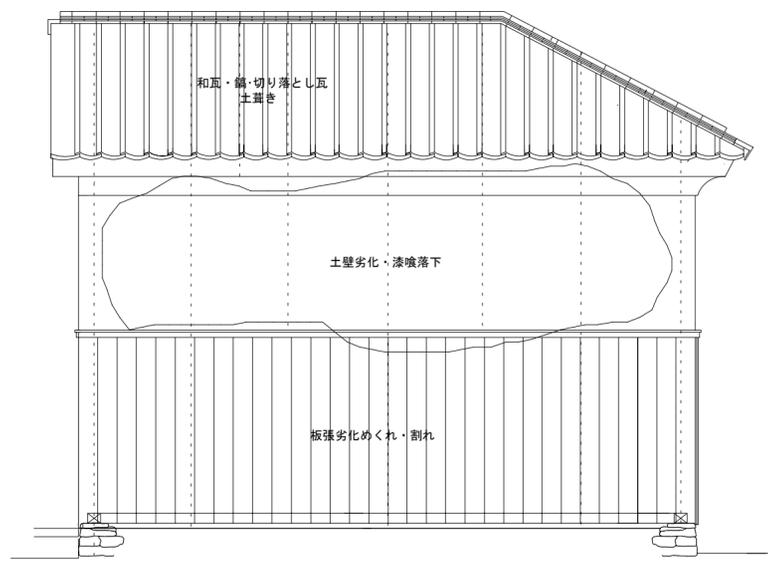

南立面図

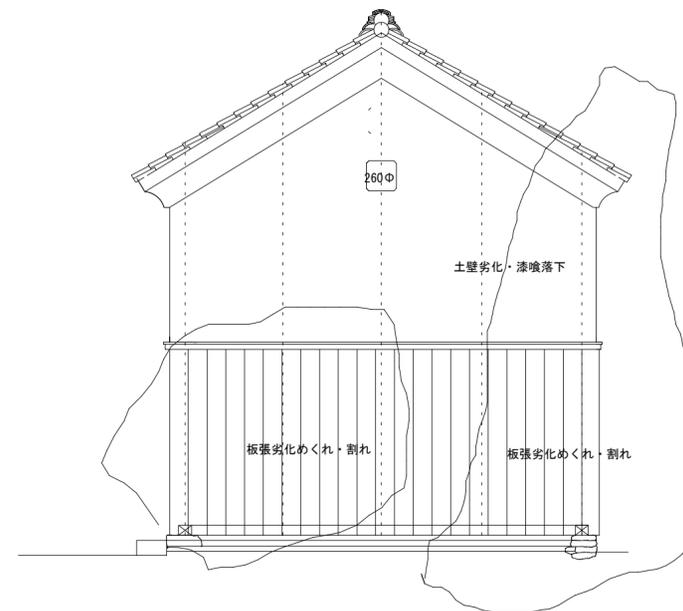

西立面図

|  |  |  |             |                       |    |      |   |   |
|--|--|--|-------------|-----------------------|----|------|---|---|
|  |  |  | 令和2年度 (部 課) | 歴史的建造物「森家」整備基本構想等策定業務 |    |      | 意 | 3 |
|  |  |  | 内子町建設デザイン課  | 【燃料蔵】<br>南立面図<br>西立面図 | 縮尺 | 1/50 |   |   |