


立面図 S=1:50

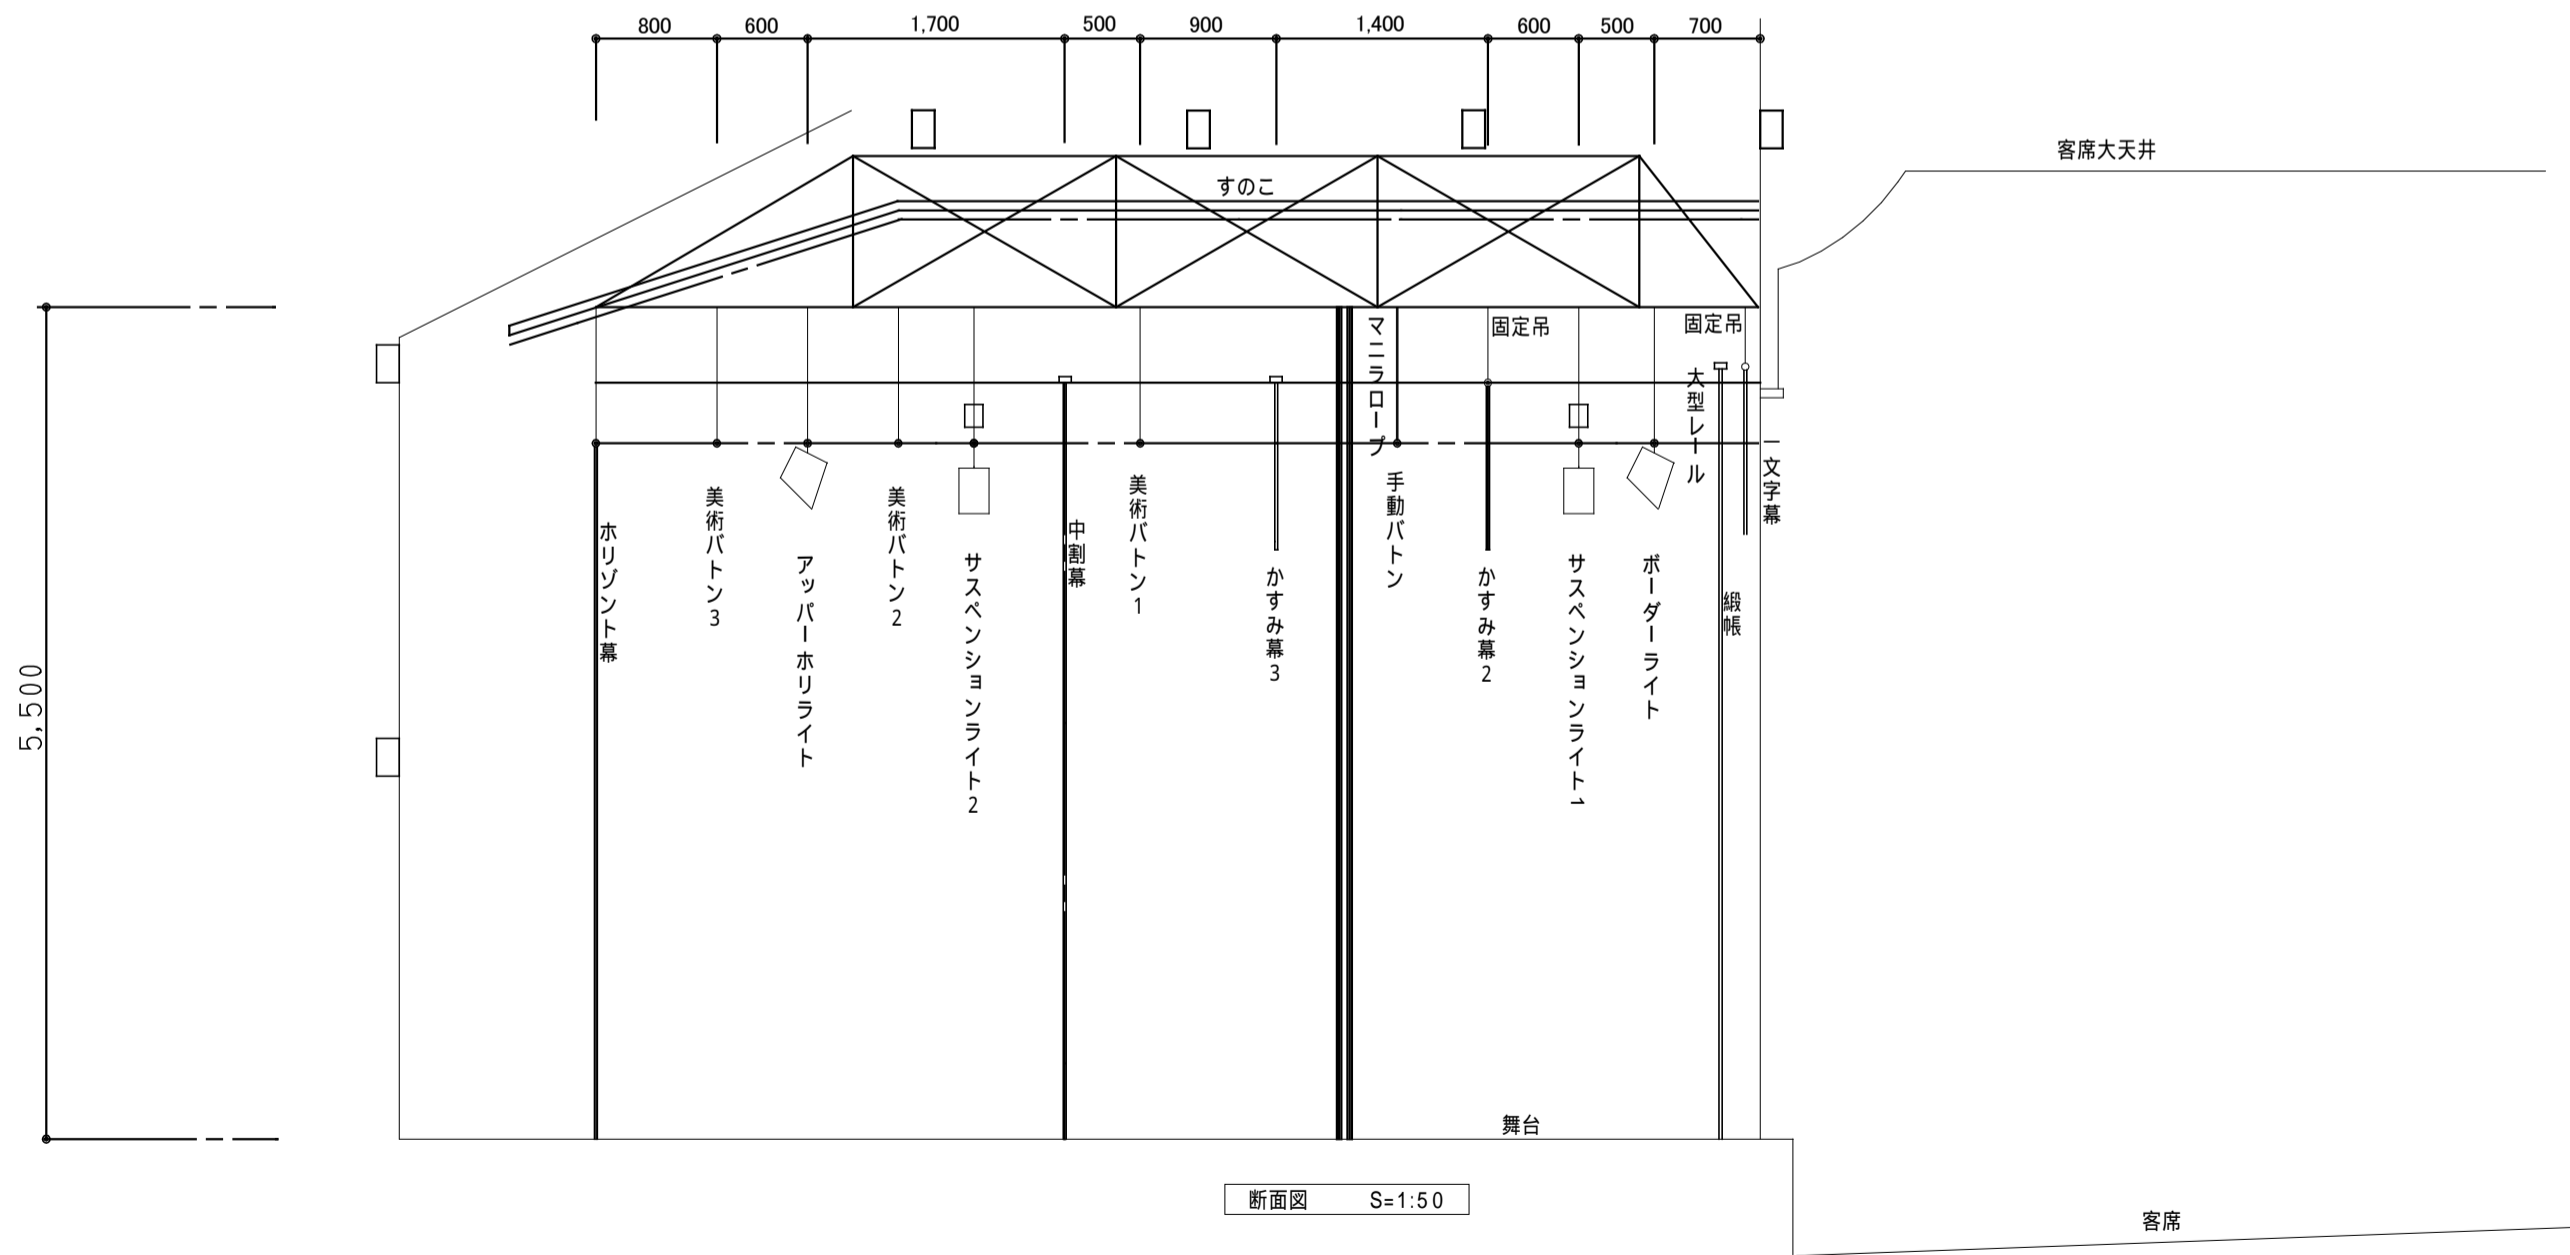

断面図 S=1:50

備考	時と共に深まる価値と感動 -	分	第	類	号	工	内子座改修工事	図	S=1:50
	都市空間設計株式会社	日	付	H22	・	8			
	一級建築士事務所：愛媛県知事登録第1918号 管理建築士：一級建築士大臣登録第170880号 〒795-0064 愛媛県大洲市東大洲159番地2 TEL0893-23-4334 FAX23-4352	松	本	五	月	吉	④	詳細図No.4 (舞台吊物設備 立面図・断面図)	A - 10