


修理と活用の方針② (のきさきゾーン)

※内外のにぎわいを創出する軒下のような空間

①主屋

- * 1階をテナント、2階を事務所とする
- * 広い土間と通り土間を再現する
- * 通り土間の左右はカフェと物販スペースを想定

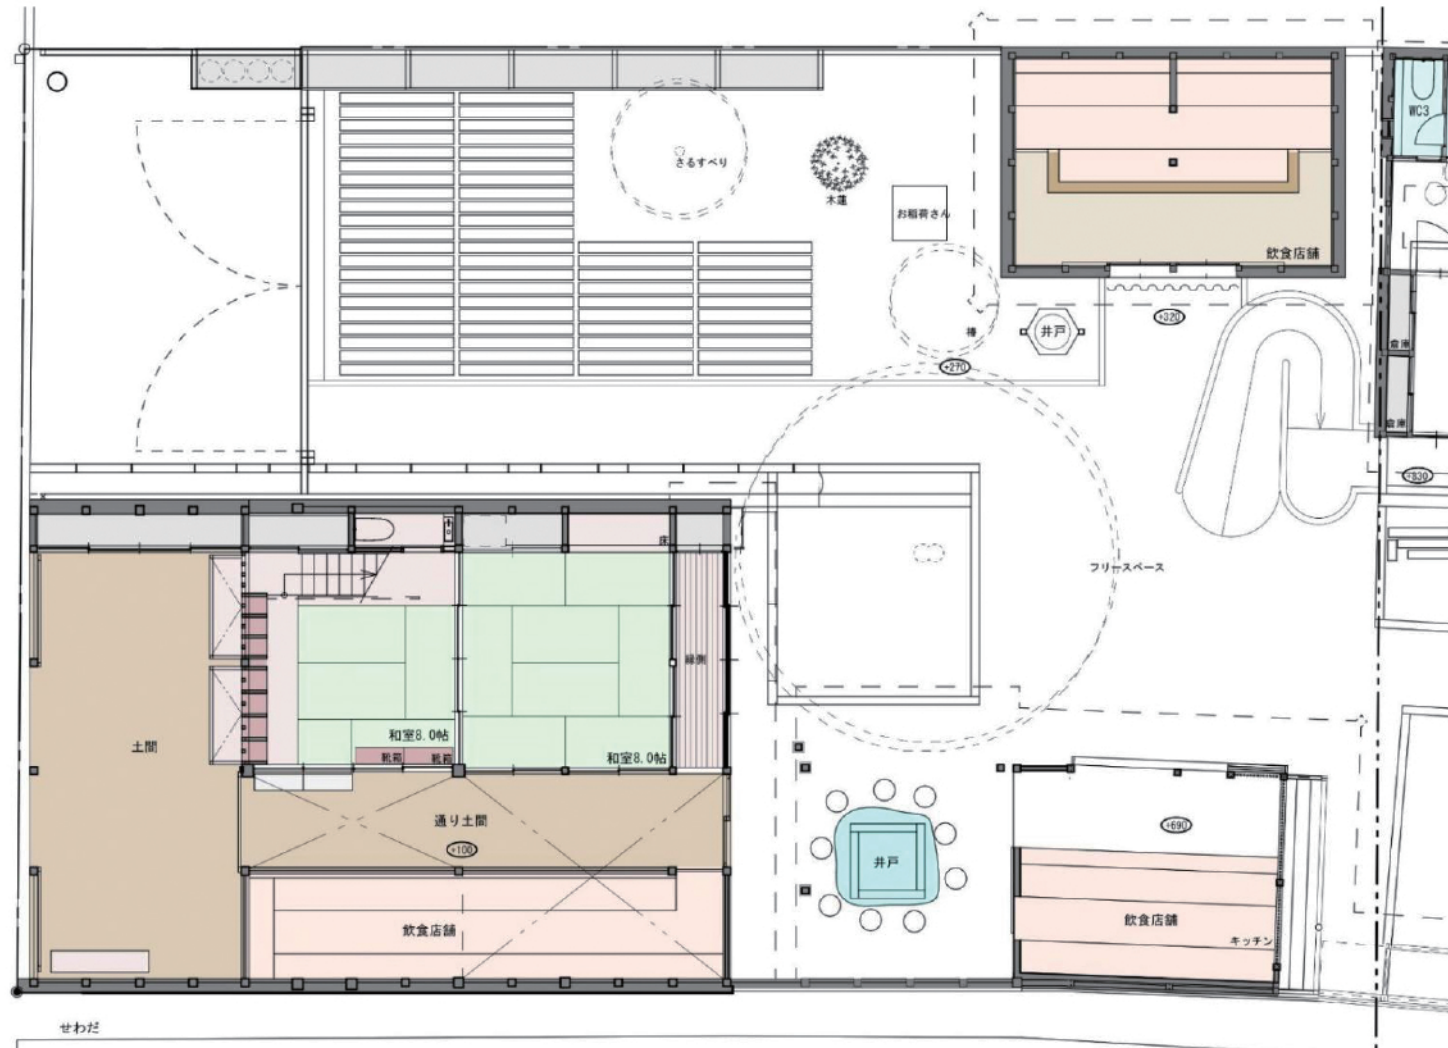

②燃料蔵

- * 小規模なテナント
- * テイクアウトの飲食店舗が想定される
- * 景観を重視した外観に
- * スロープの件の説明



③下土間

- * テナント
- * 2階建ての形を残した平屋とする

