



1期工事の平面図(1階部分)

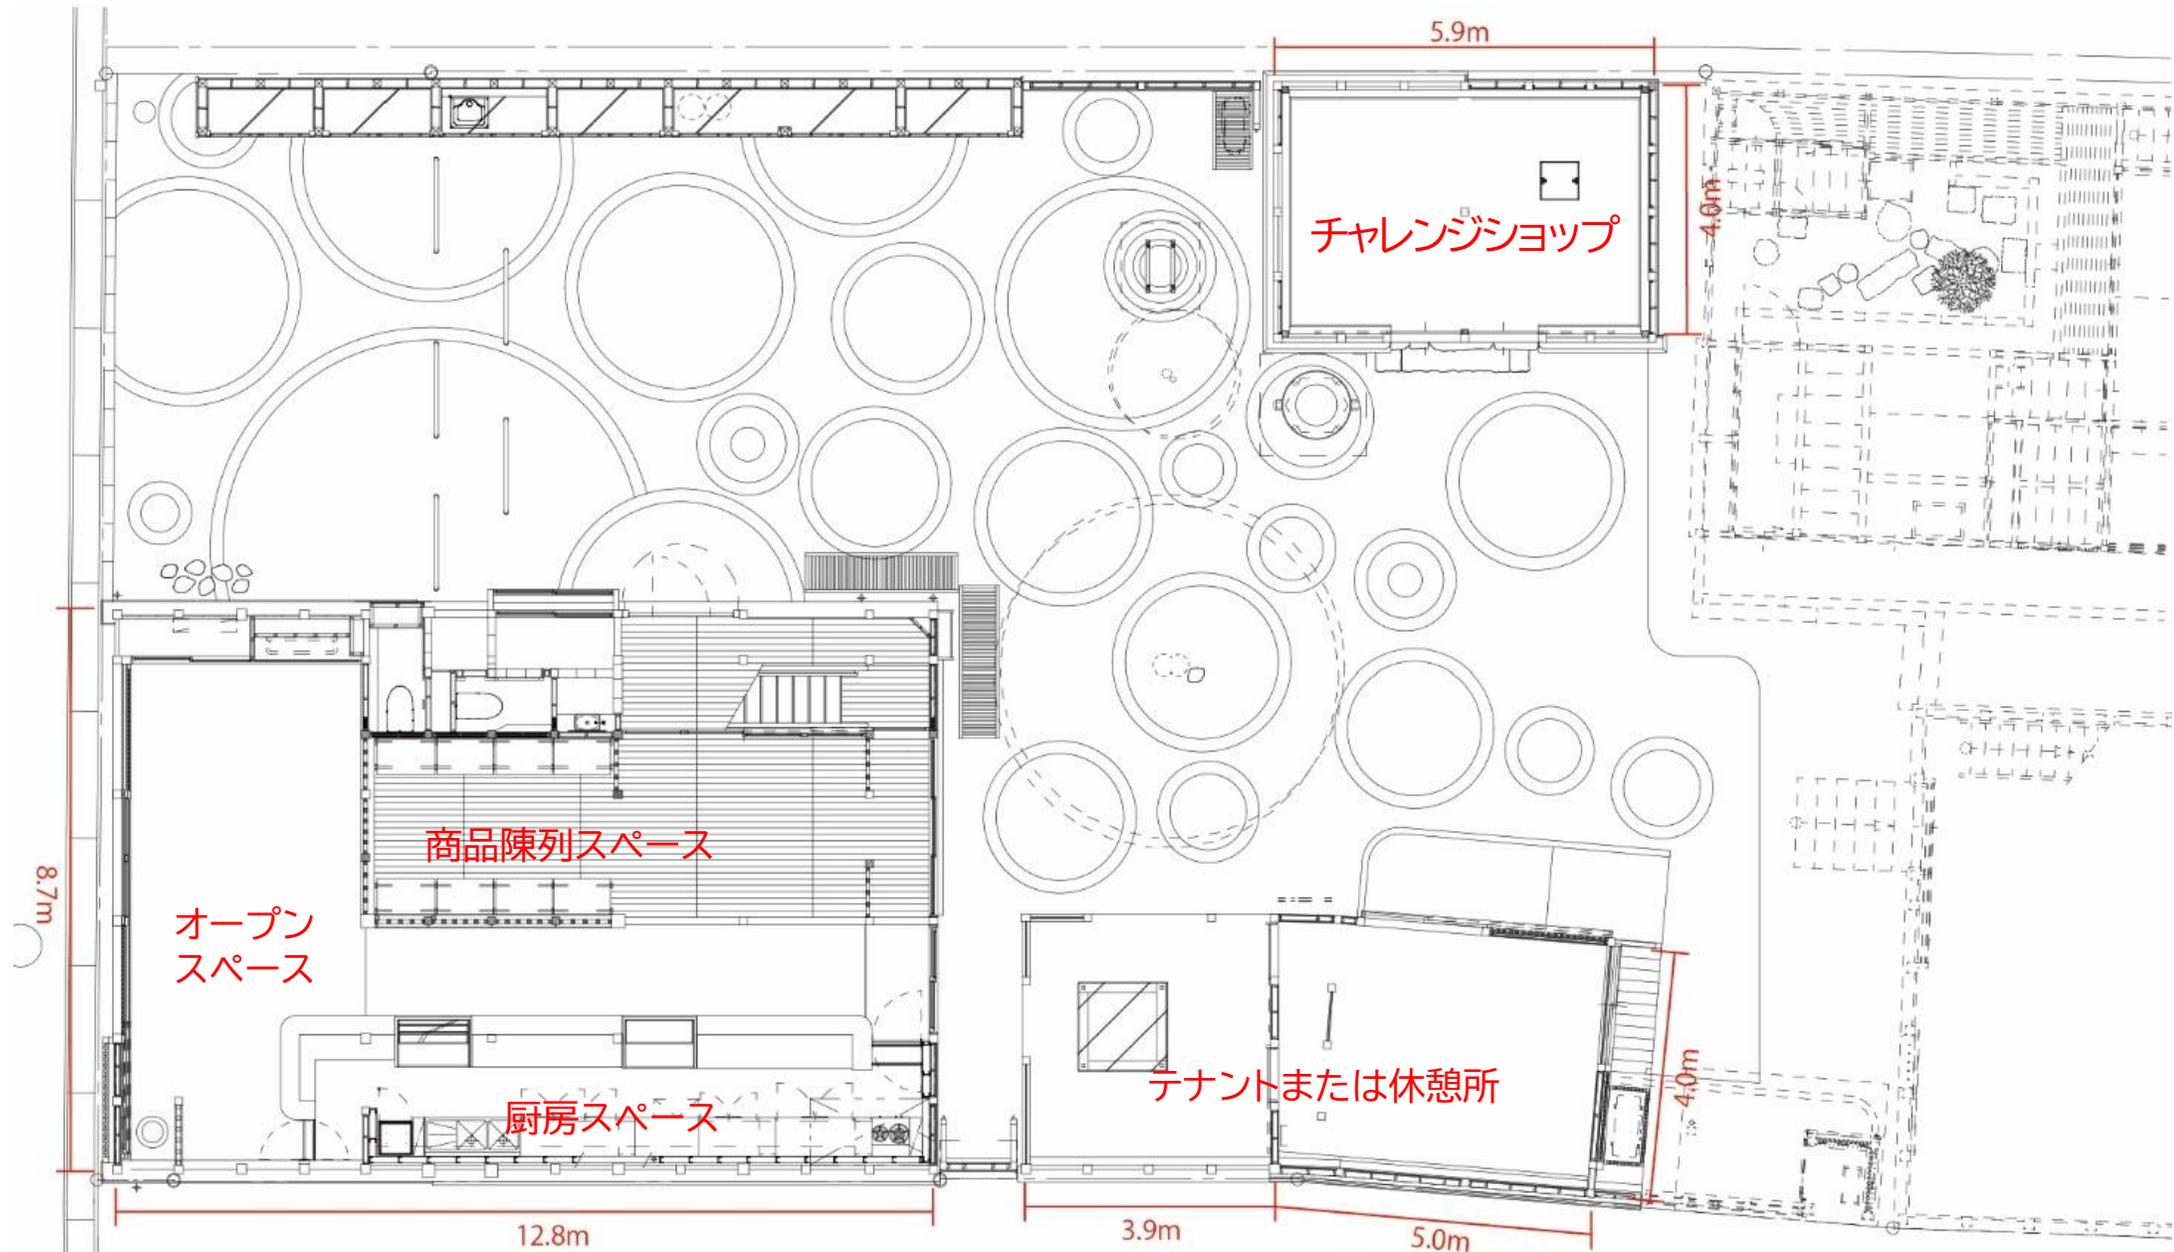

※寸法は小数点第2位を四捨五入しています。

1期工事の平面図(2階部分)

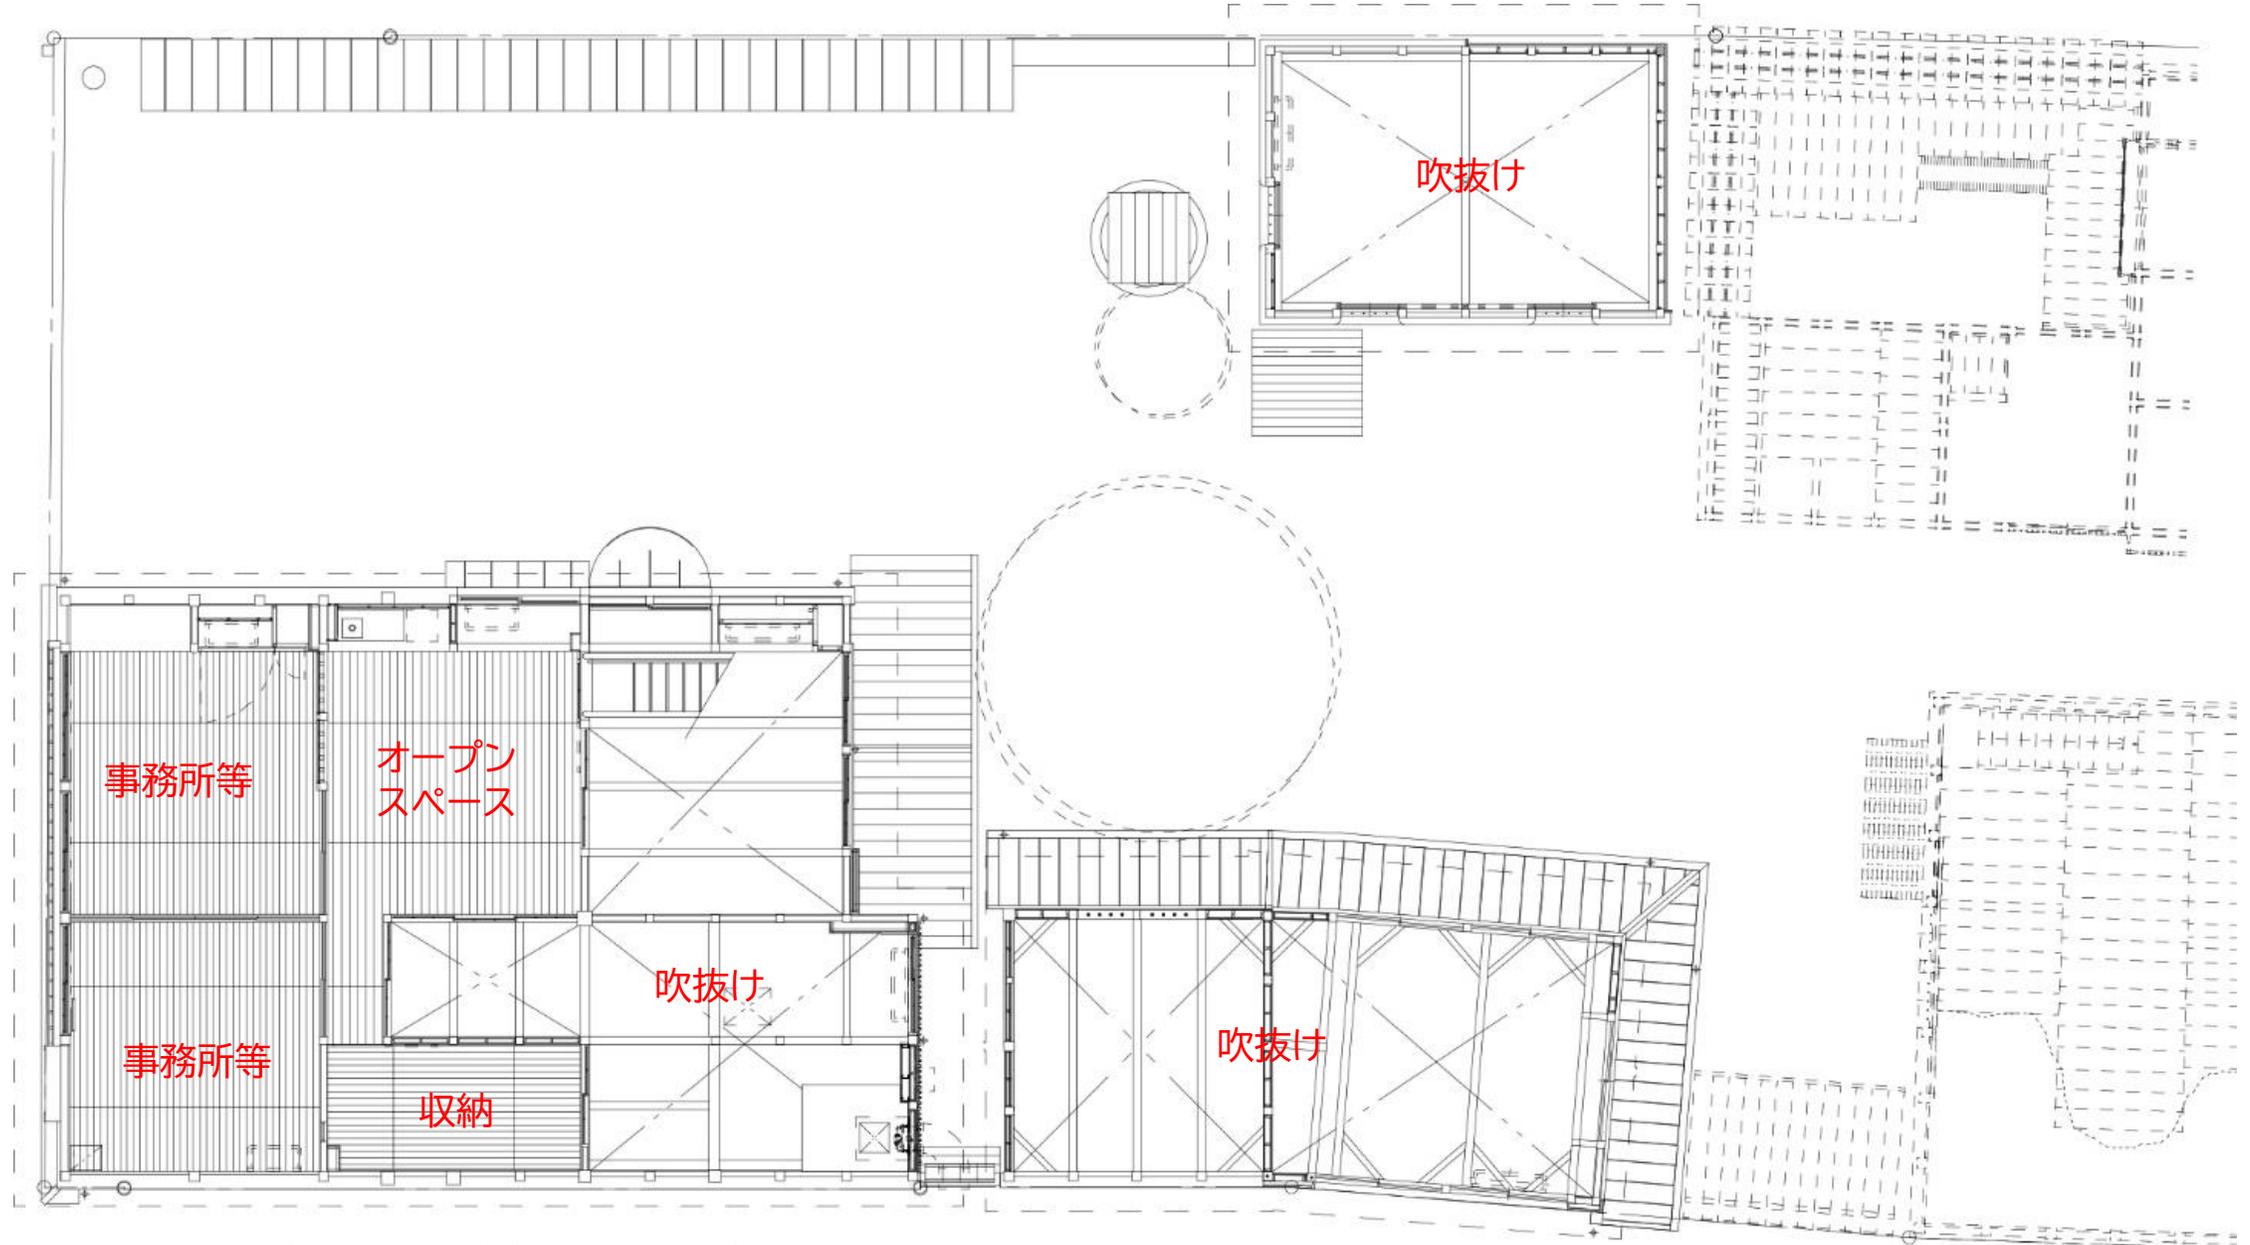

※赤字は現況建物の呼称。()内は現段階で検討している活用方法です。

主屋立面図 (参考: 各建物は基本的に往時の姿に戻す方針です)

