



2期工事の平面図 1階部分(検討のための図案)

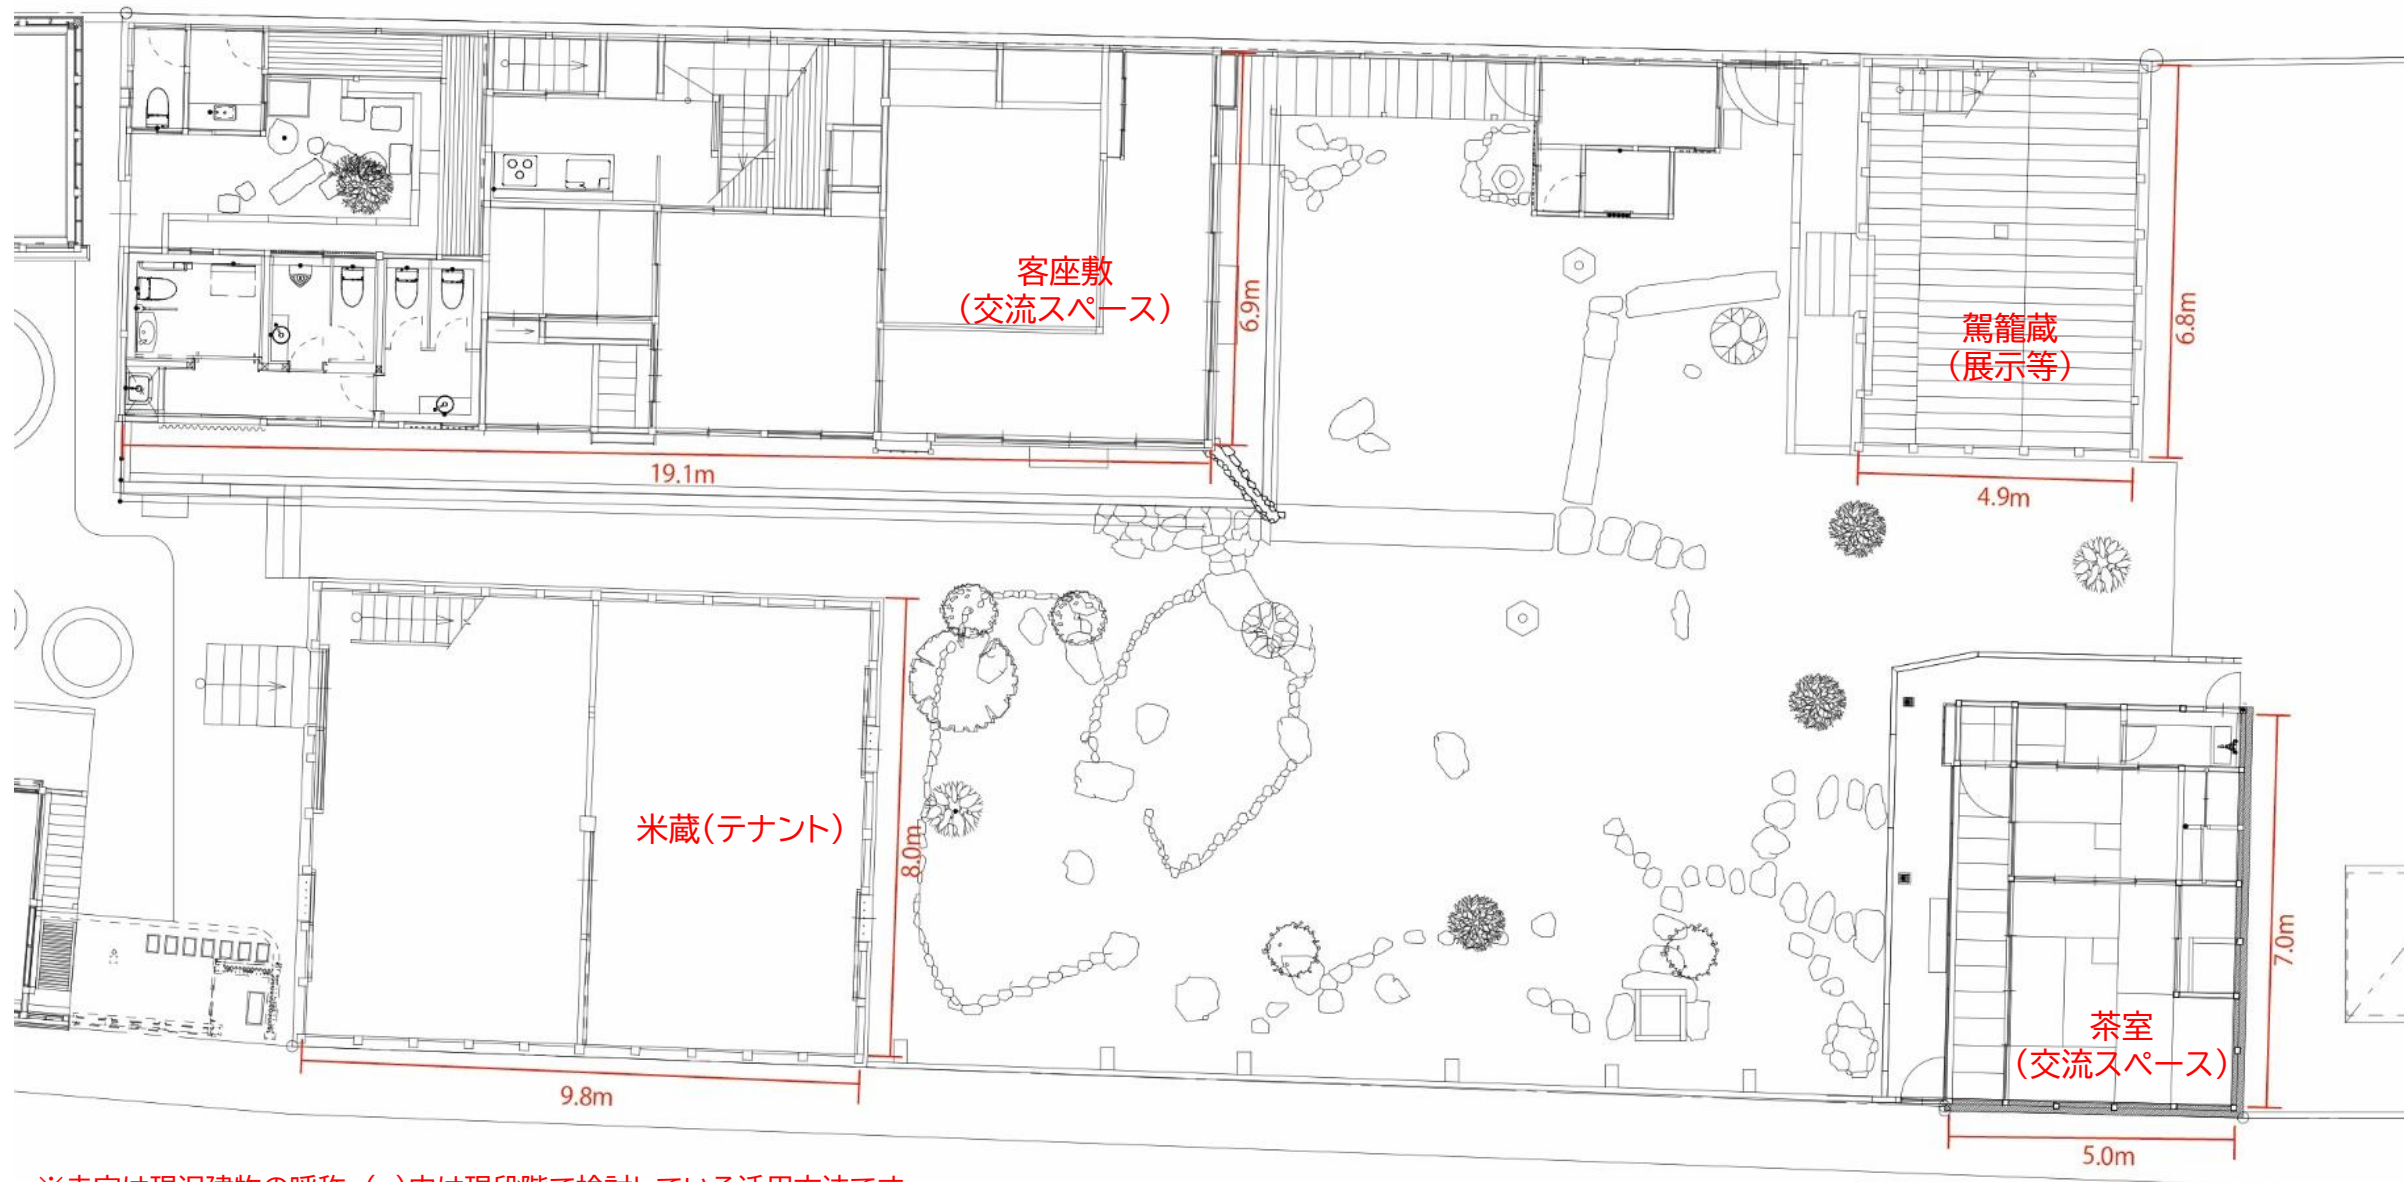

※赤字は現況建物の呼称。()内は現段階で検討している活用方法です。

※寸法は小数点第2位を四捨五入しています。

2期工事の平面図 2階部分(検討のための図案)

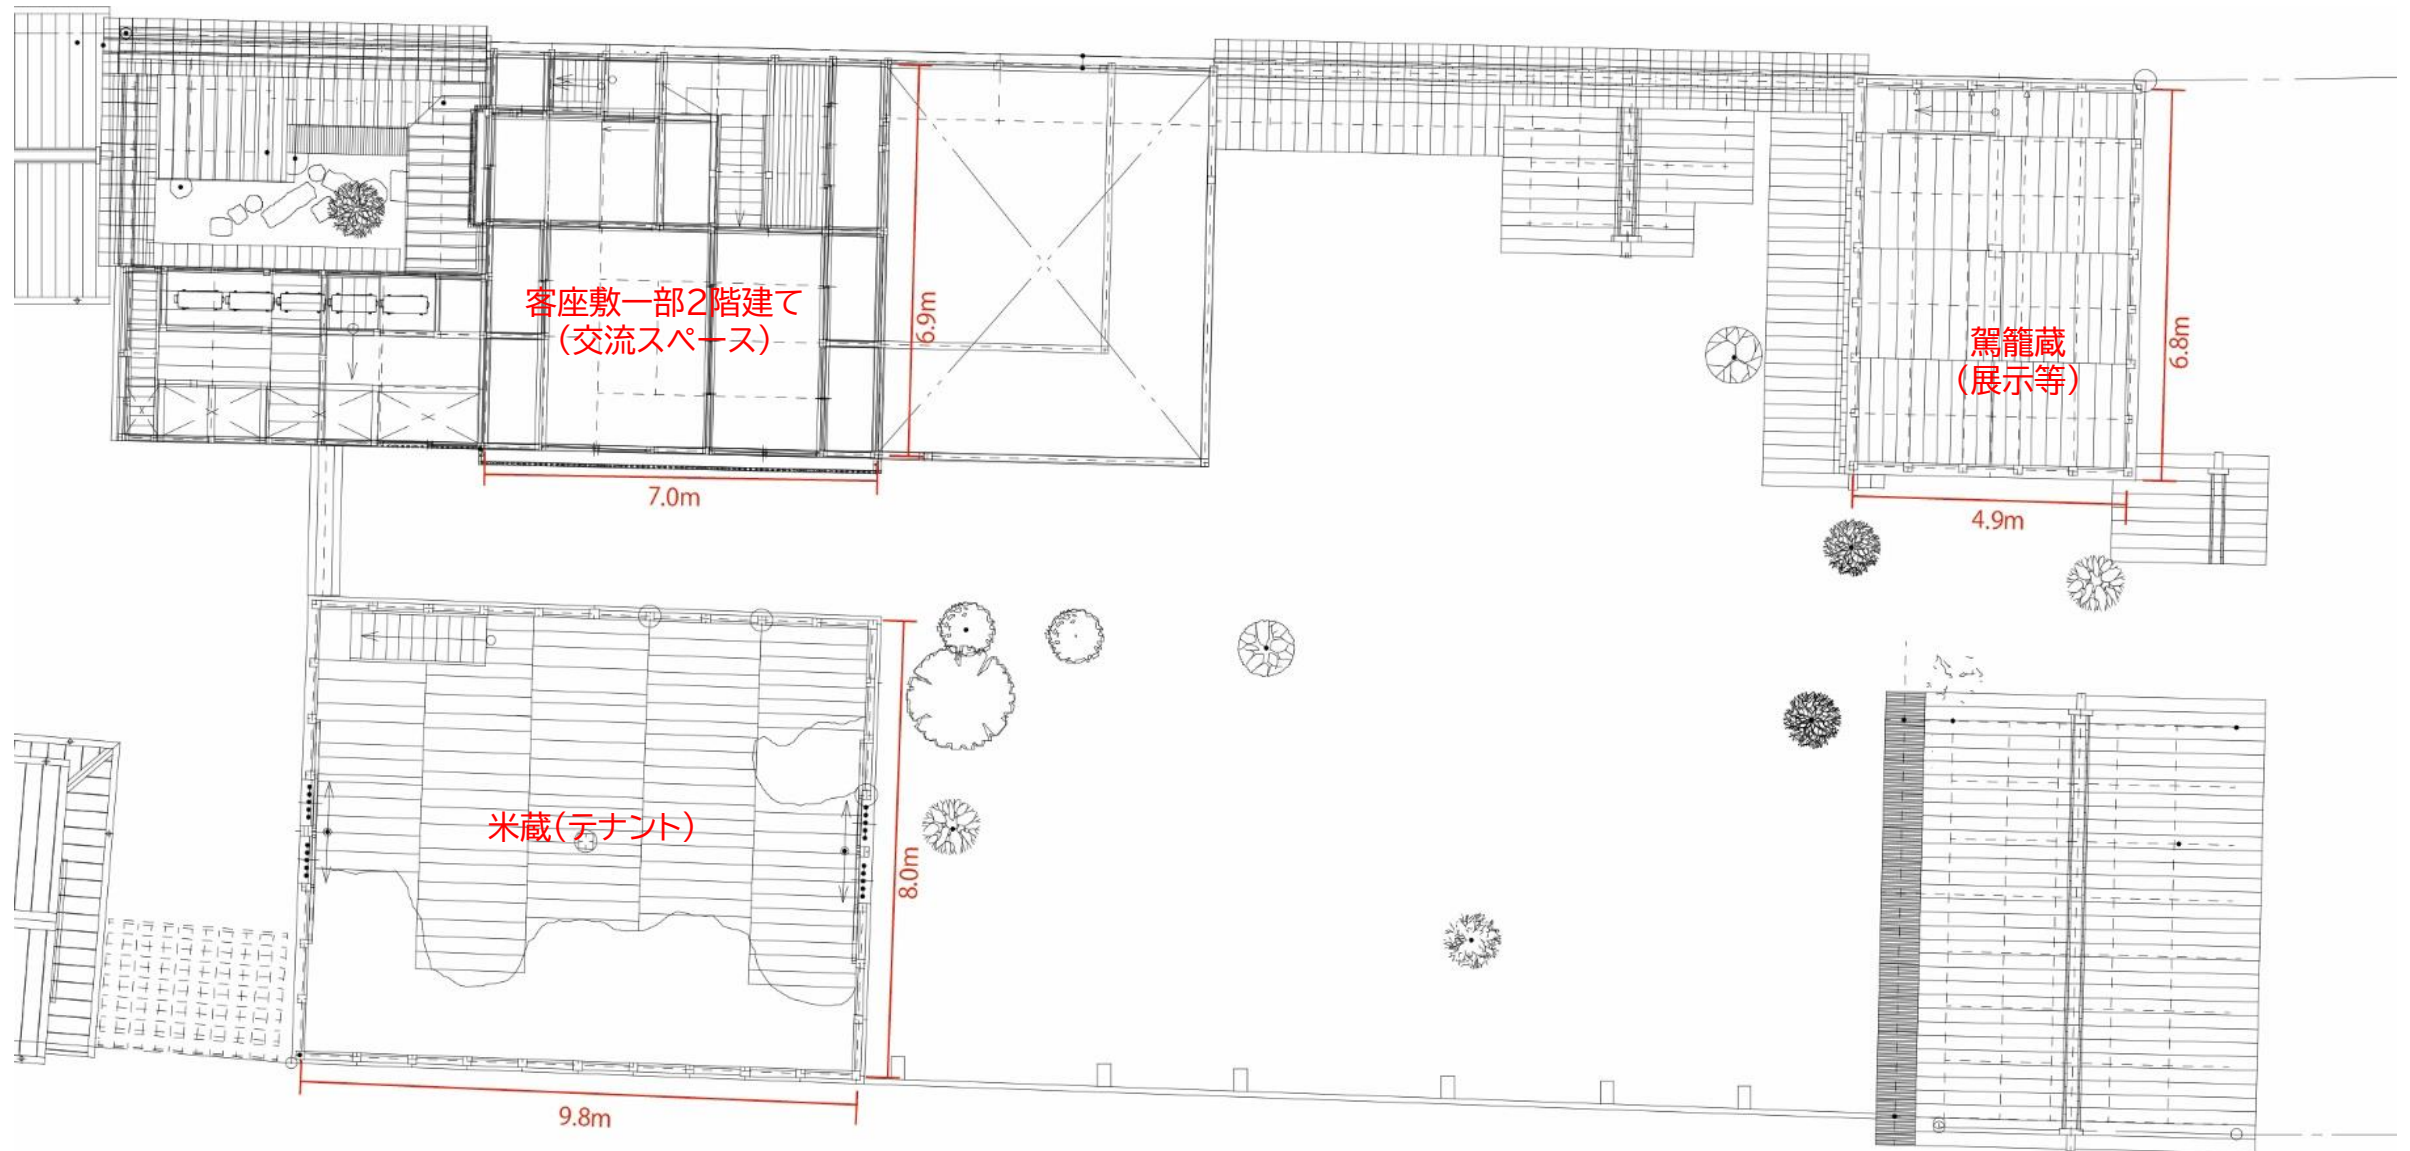

※赤字は現況建物の呼称。()内は現段階で検討している活用方法です。

※寸法は小数点第2位を四捨五入しています。