



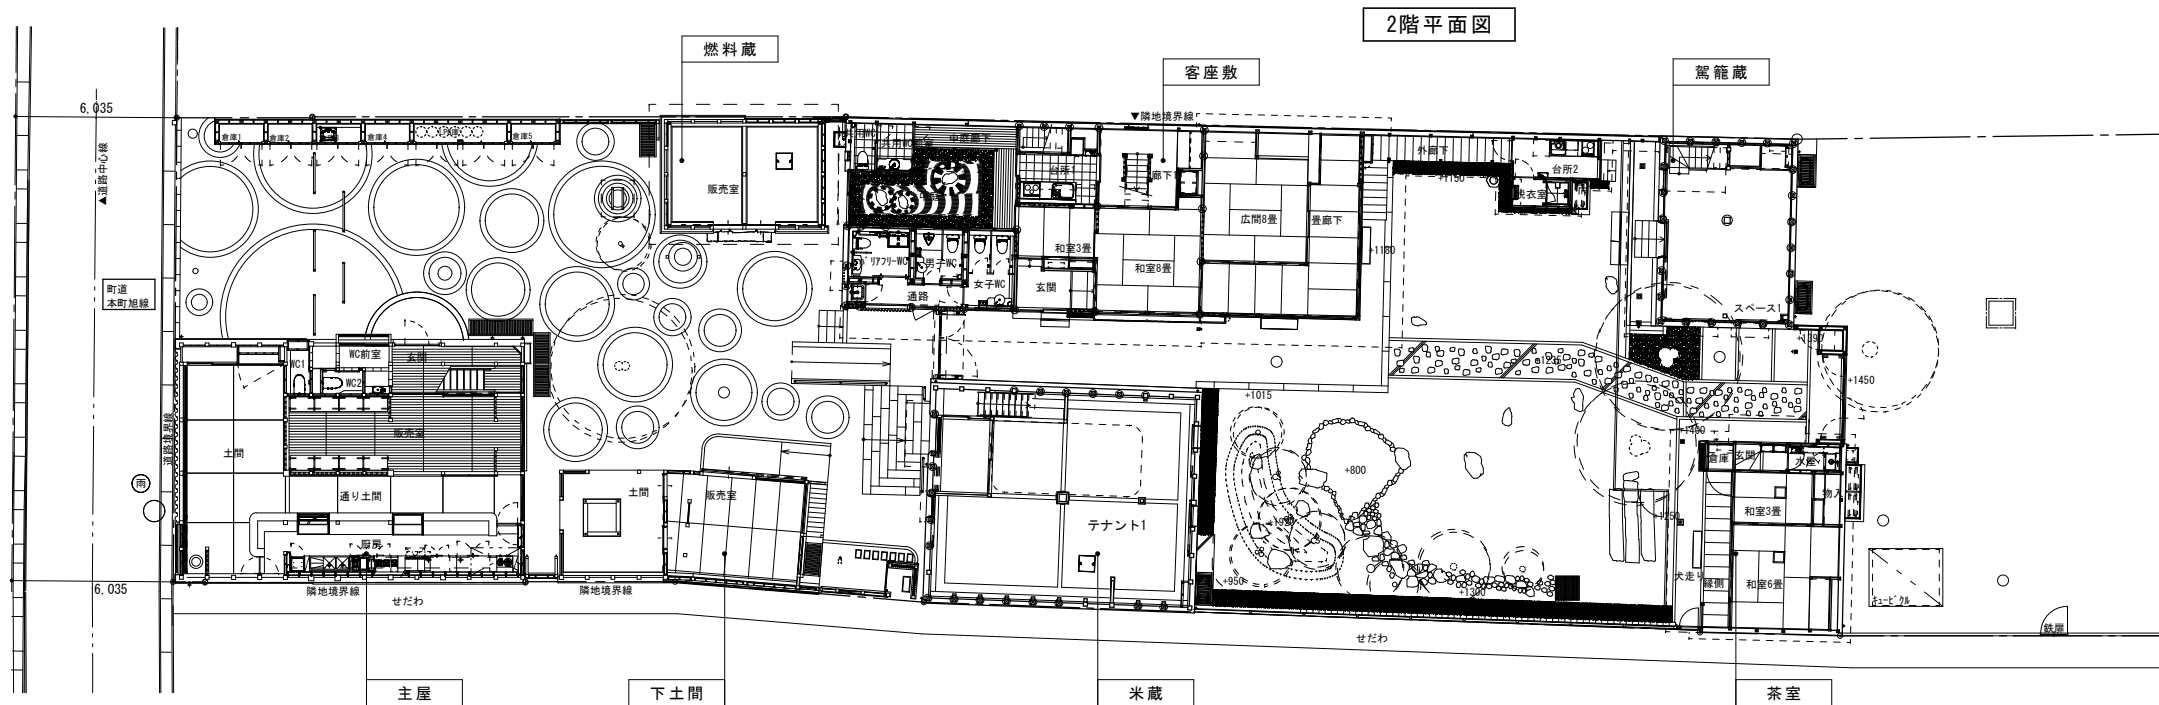


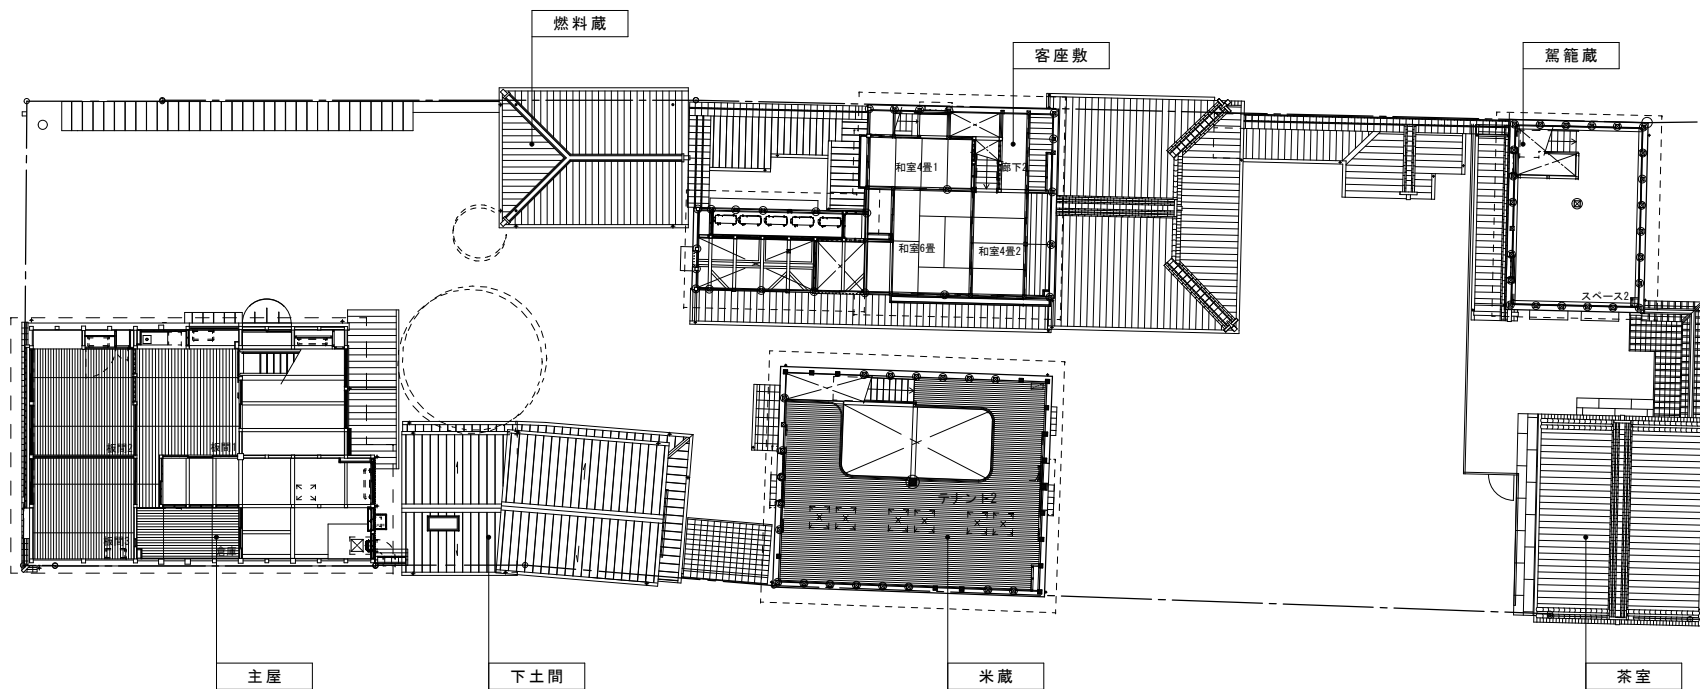

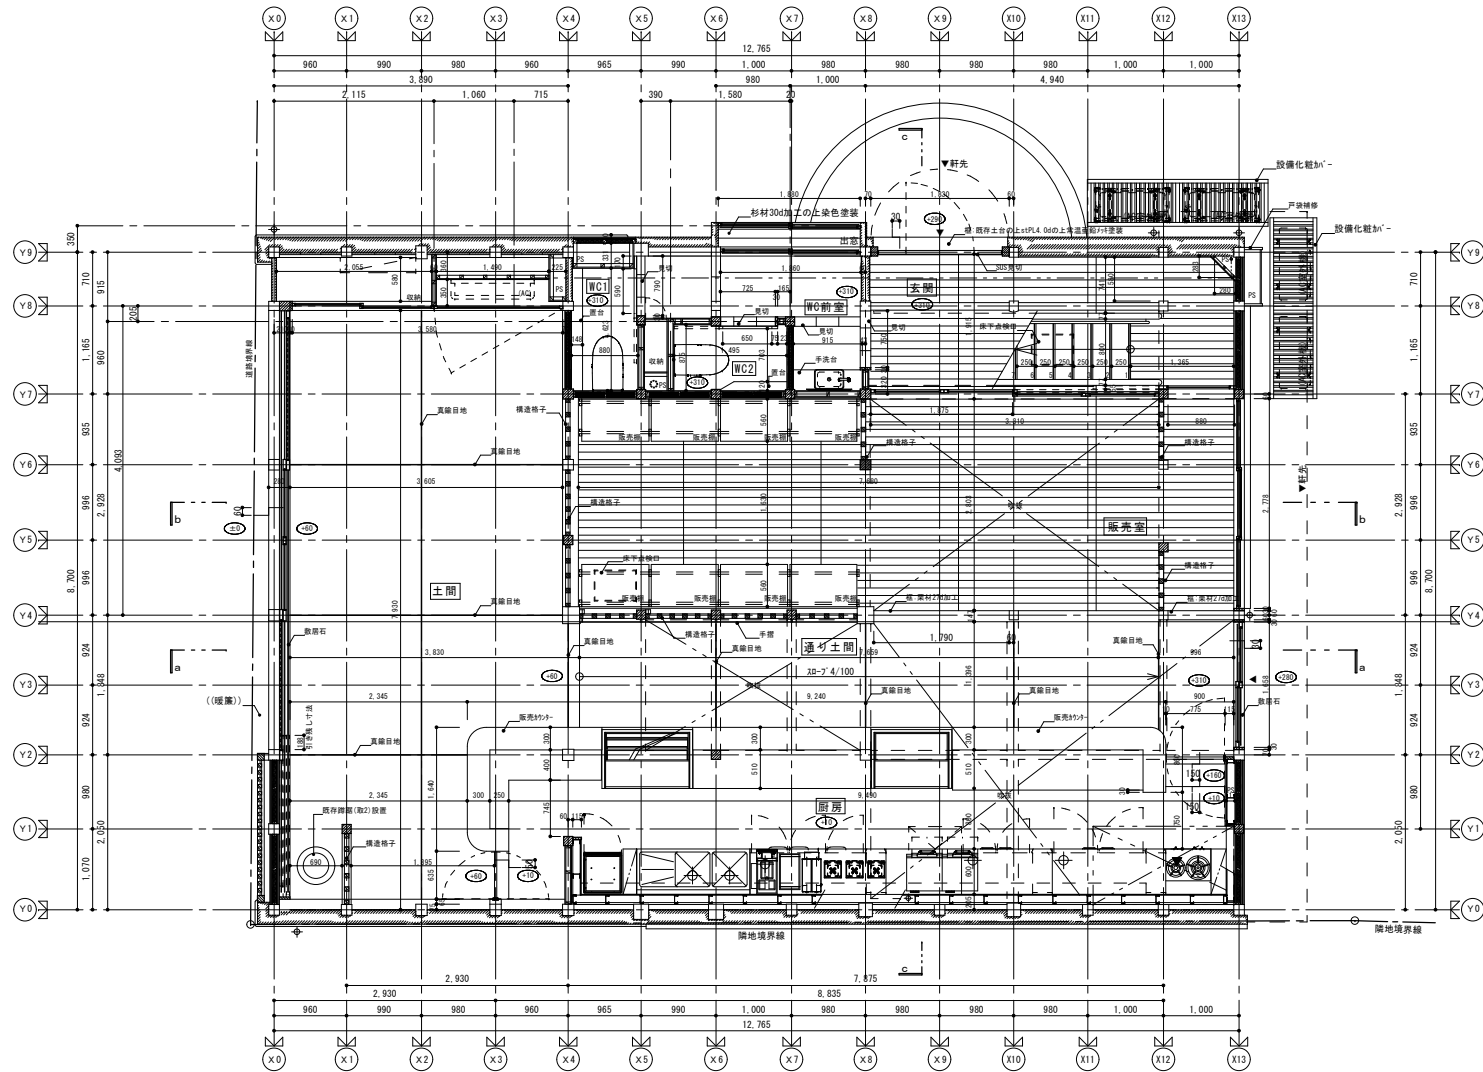


主屋
1階 平面詳細図

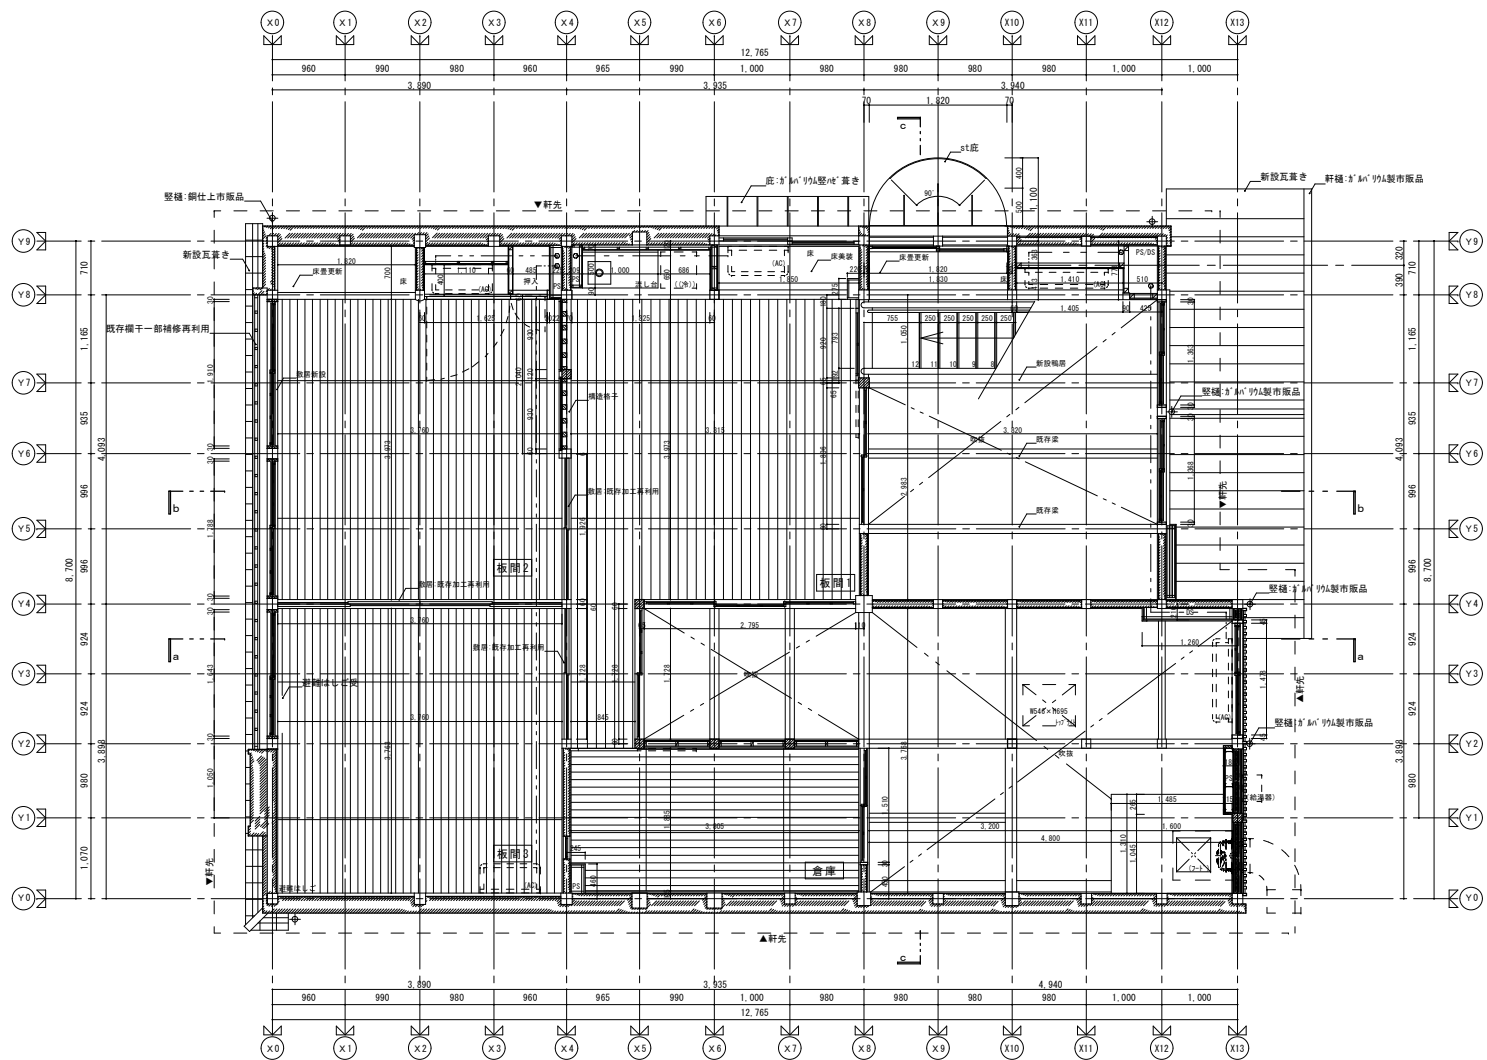

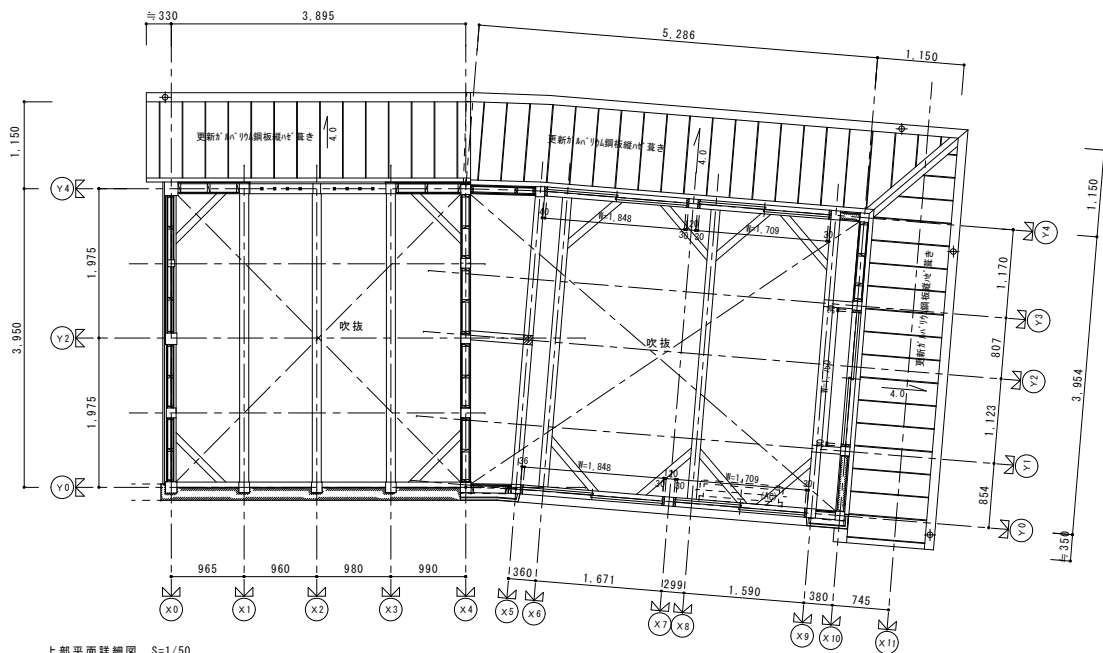


上部平面詳細図 S=1/50

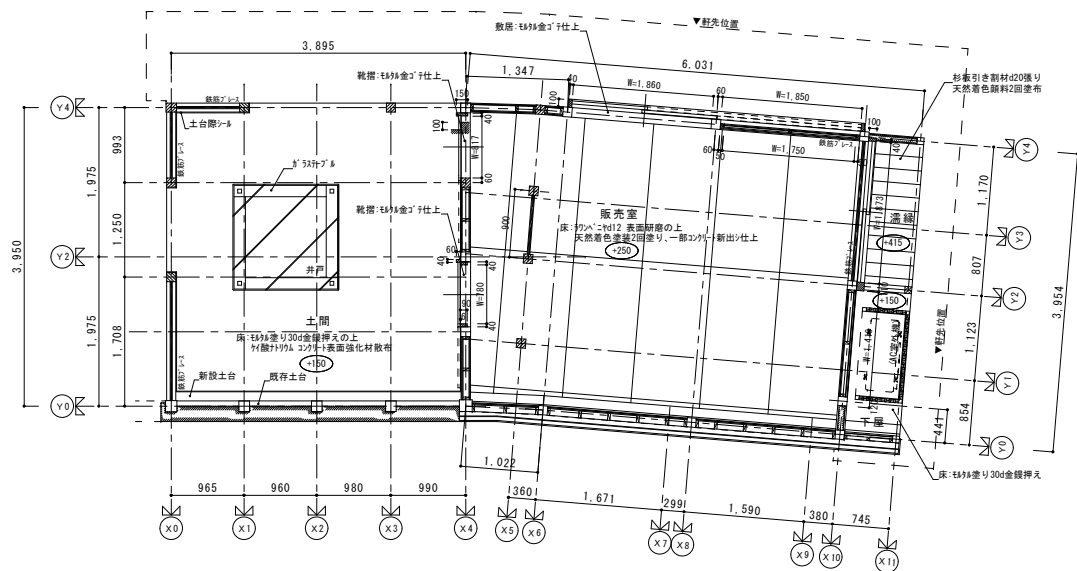


下部平面詳細図 S=1/50


下土間
改修 平面詳細図・屋根伏図

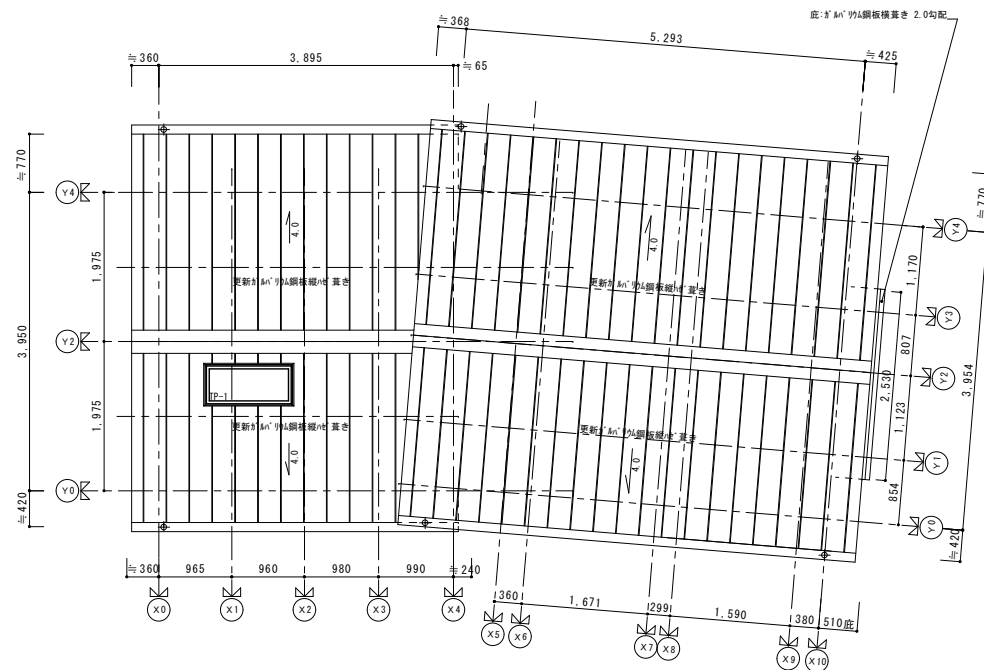

屋根伏図 S=1/50


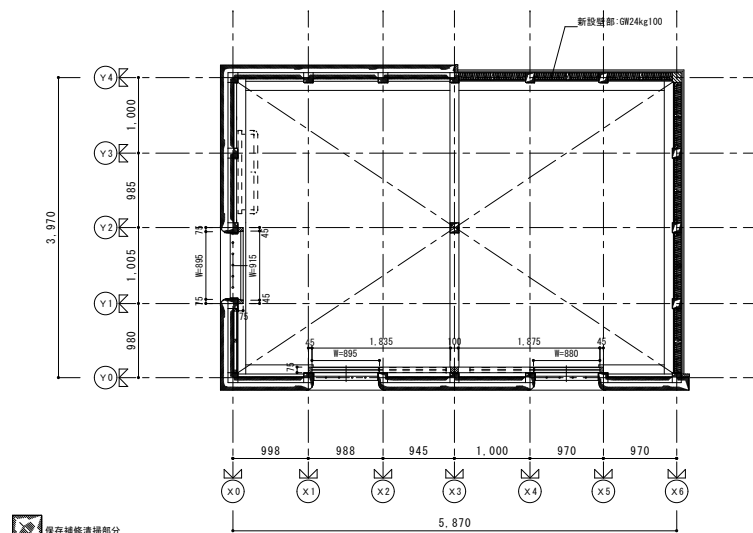


上部平面詳細図 S=1/50

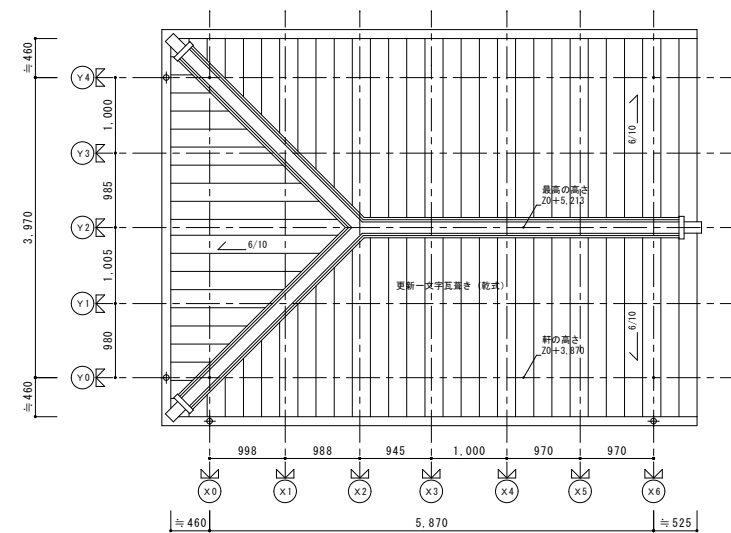


屋根伏図 S=1/50


- 保存補修清掃部分
- 凡例
- 既設部材
 - 新設部材
 - 新設部材

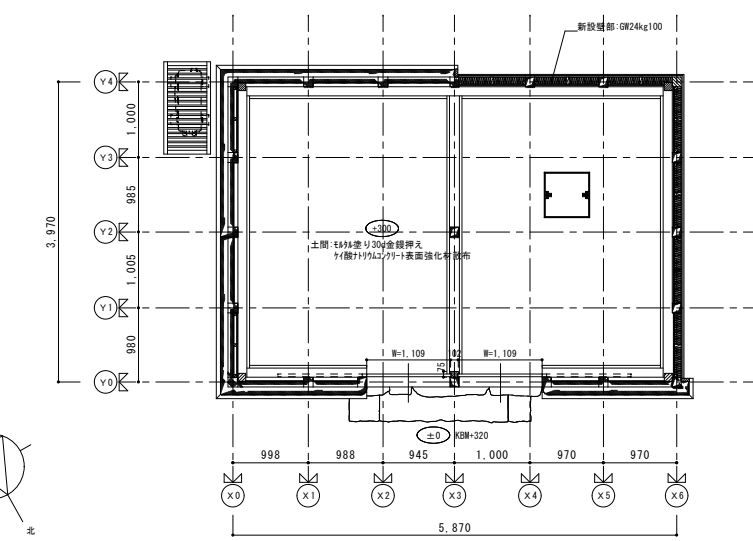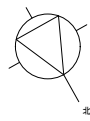


平面詳細図 S=1/50

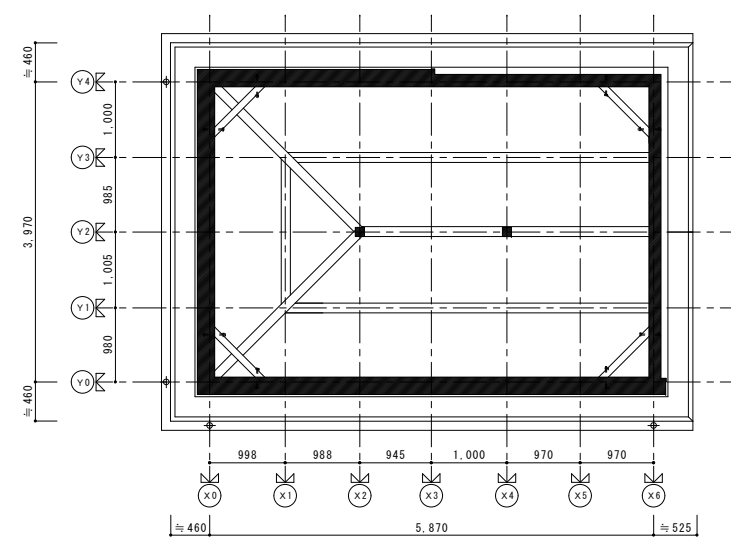



天井伏図 S=1/50


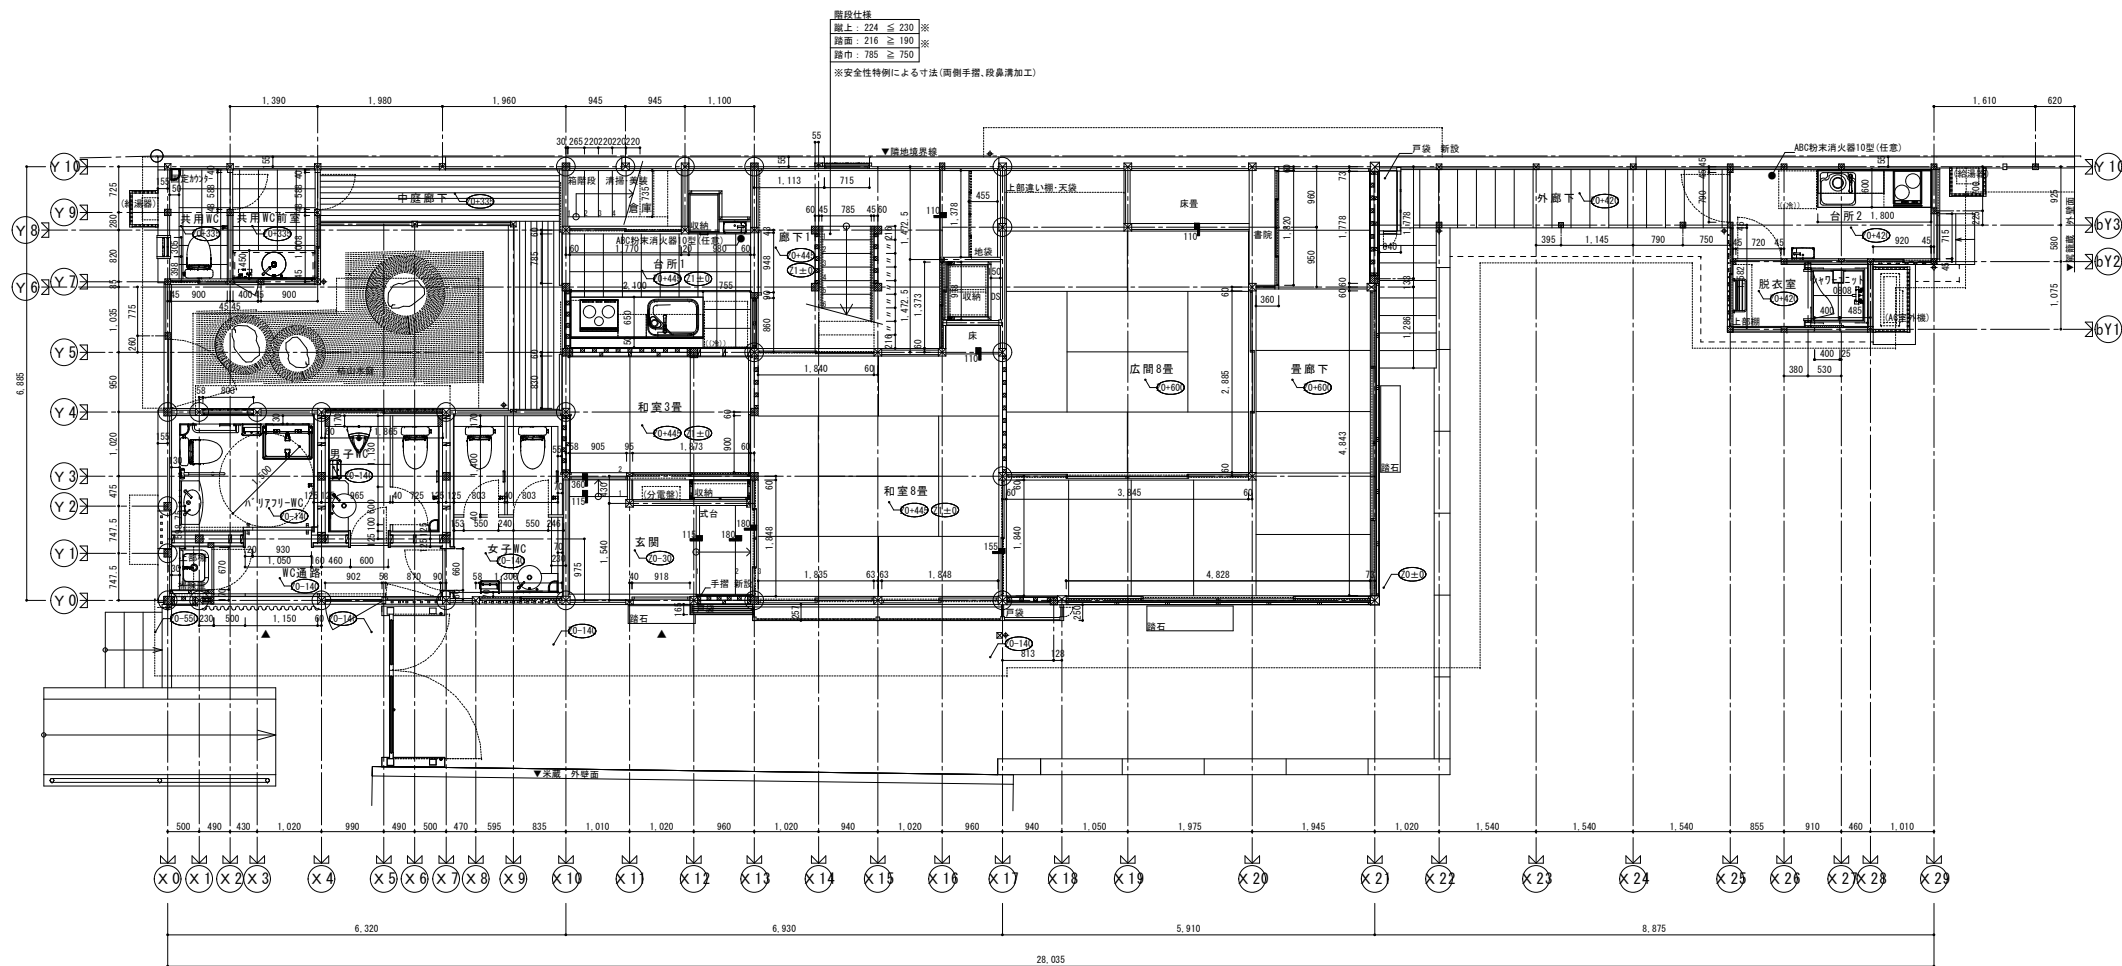


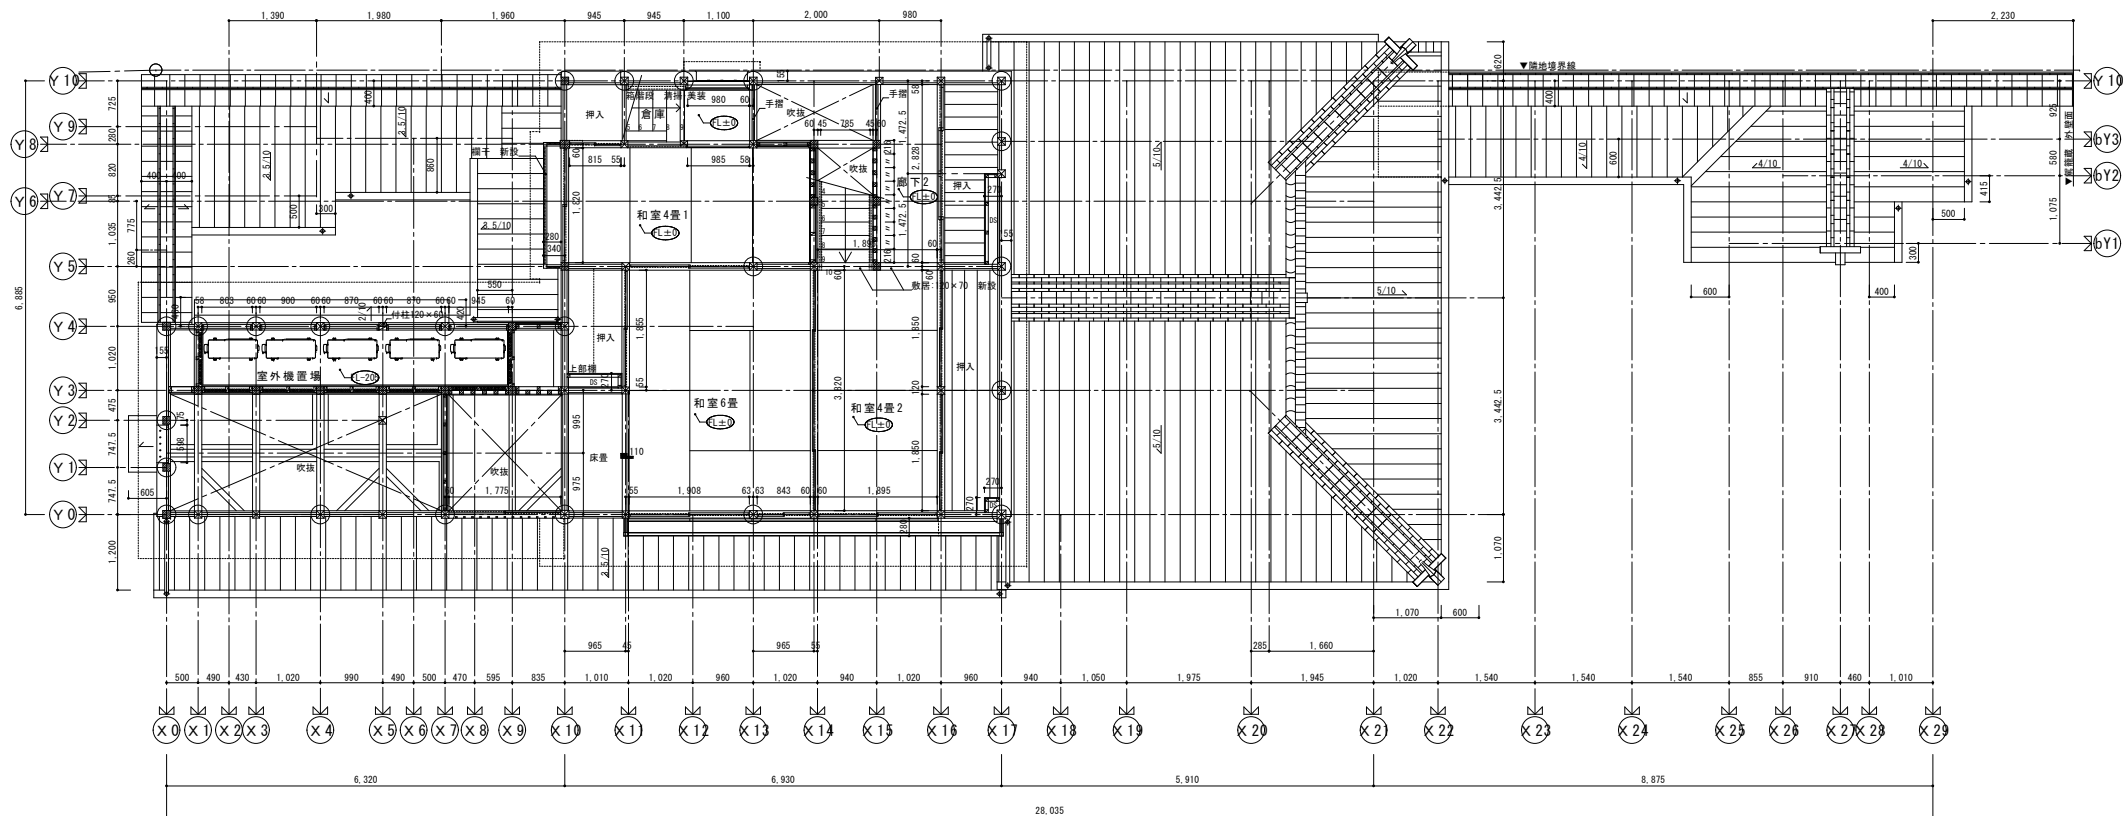


客座敷 2階平面詳細図




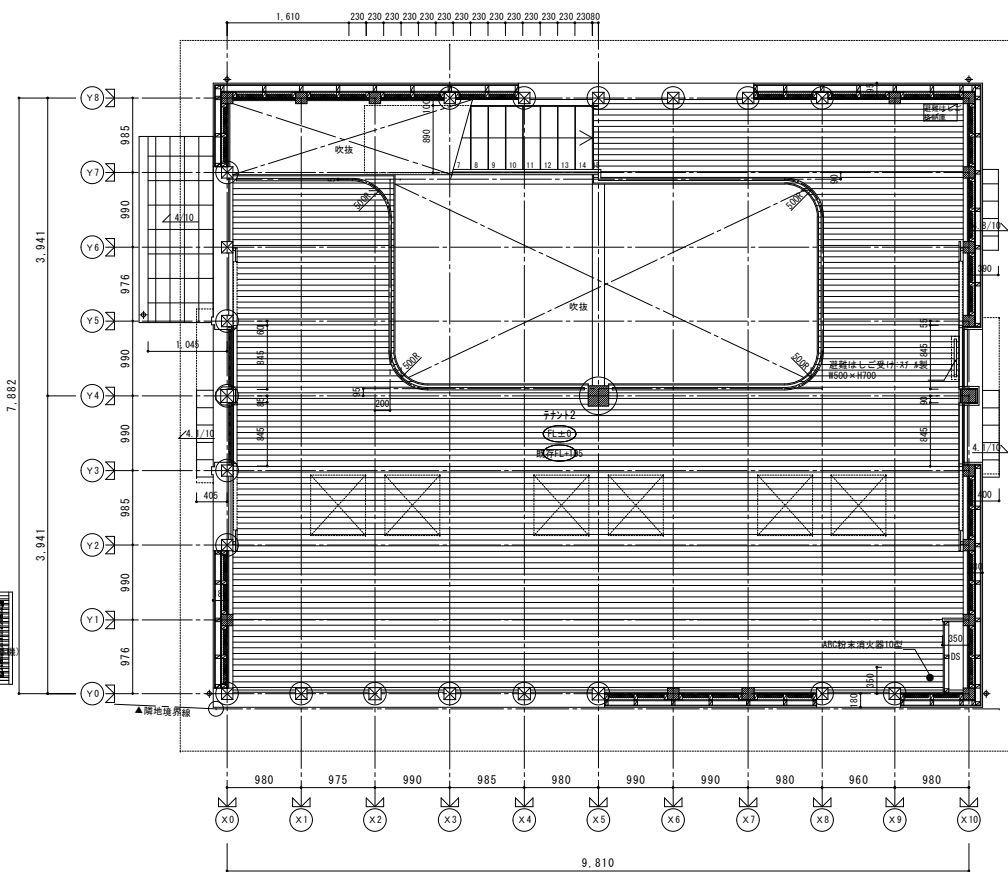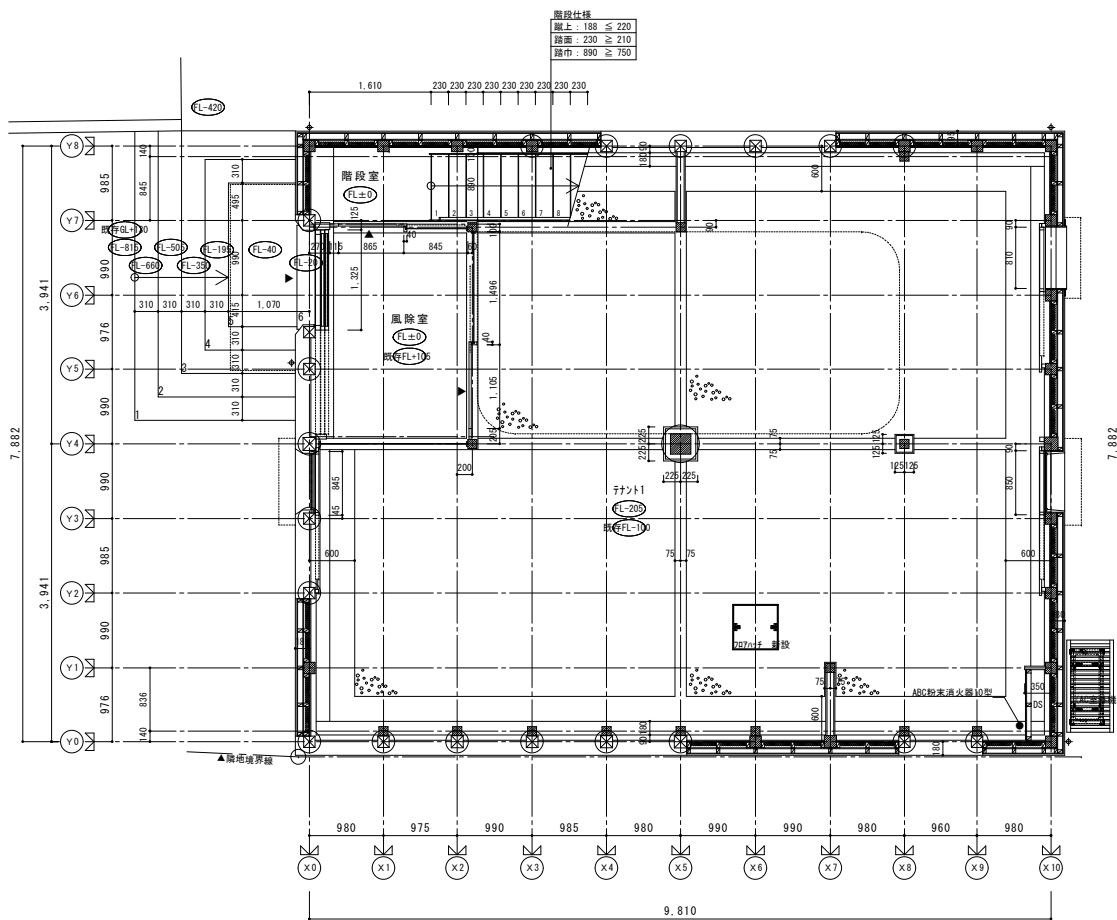

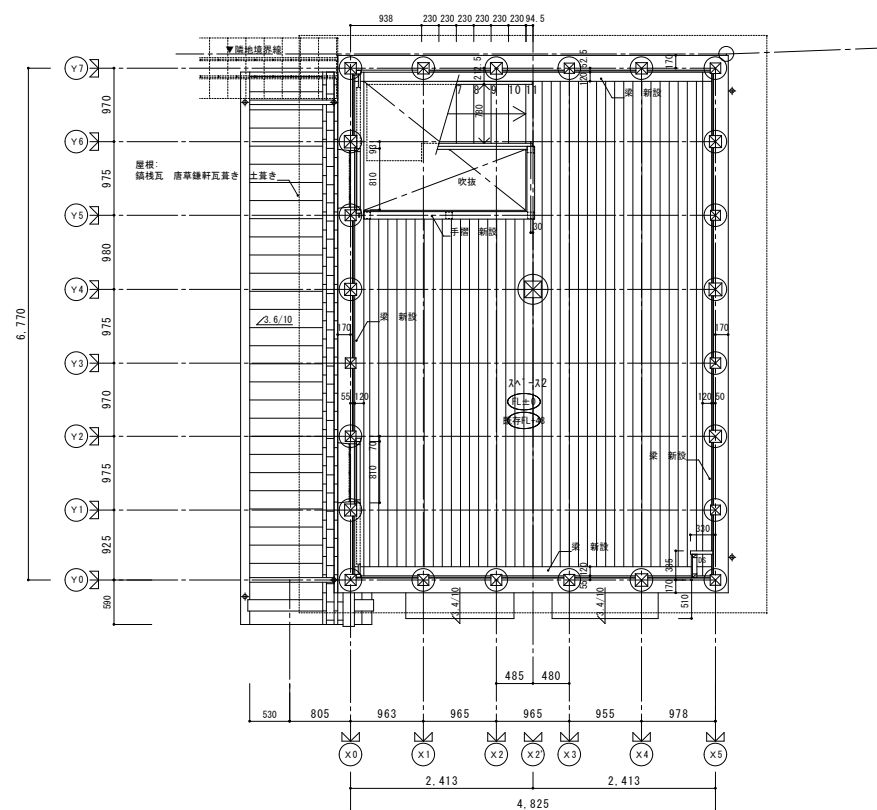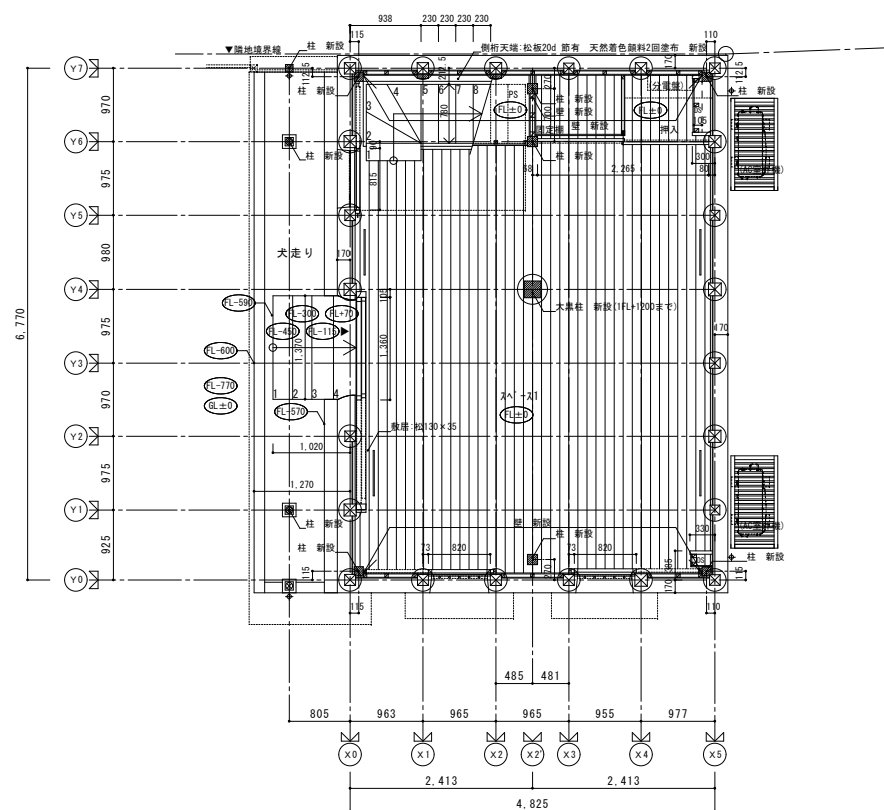

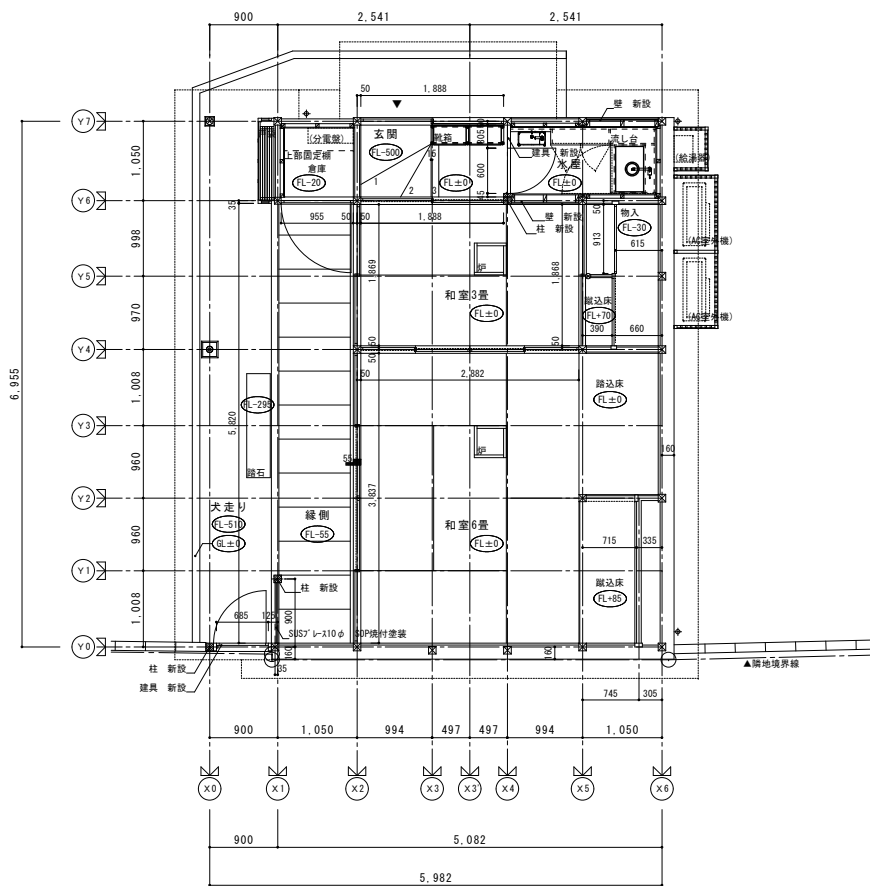

平面詳細図

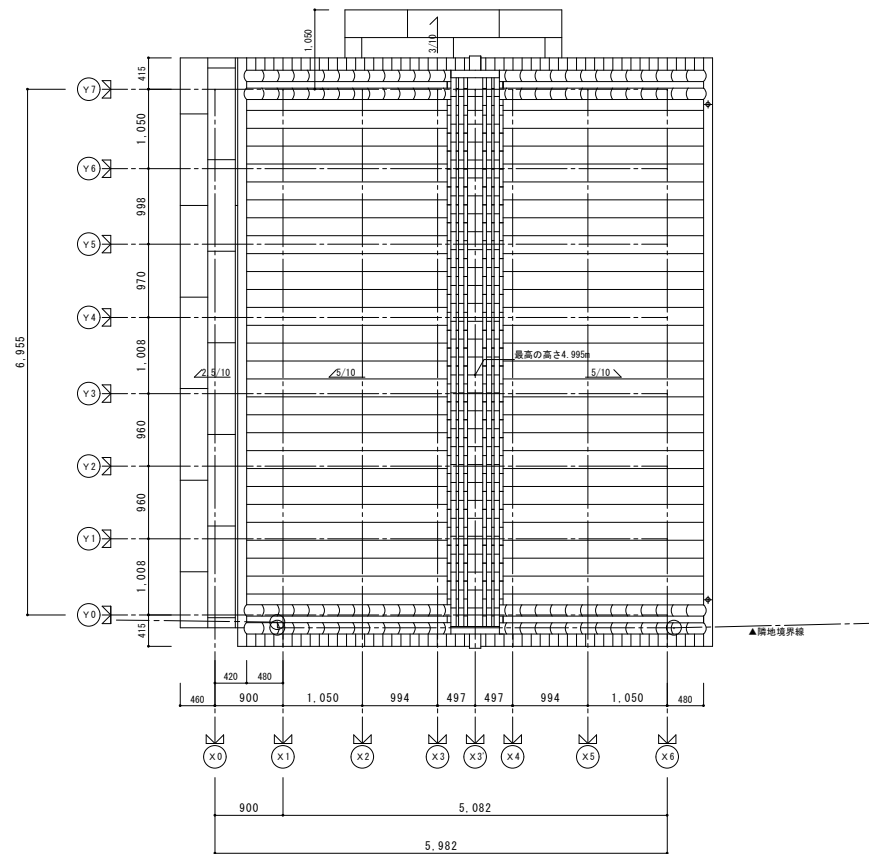

屋根伏図