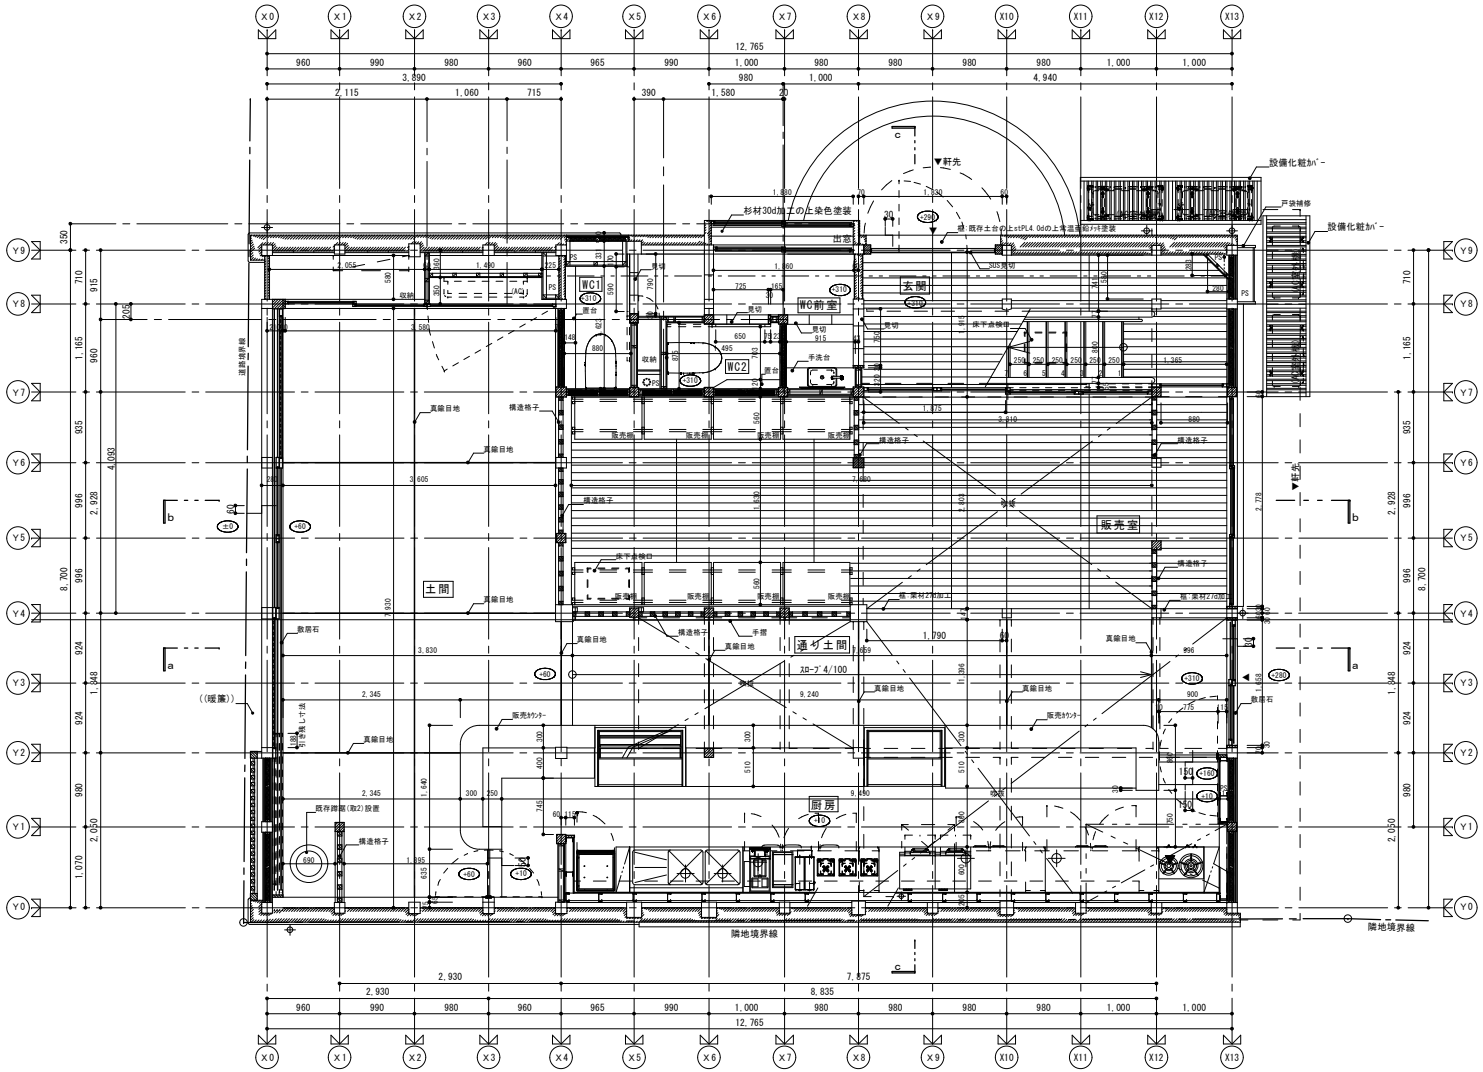
玄関
WC前室
WC1
WC2
土間
販売室
通り土間
厨房
真鍮目地
構造格子
販売棚
販売カウンター
敷居石
杉材30d加工の上染色塗装
既存土台の上にt=PL4.0dの上塗遮蔽材料塗装
設備化粧カバー
戸袋補修
軒先
隣地境界線
道路境界線
スロープ 4/100
(AC)
((暖簾))
既存障子(取2)設置

主屋
1階　平面詳細図