


舞台機構設備 工事範囲							
番号	仕様		数量	番号	仕様		数量
1	ボーダーライト用 5mm ワイヤー	メッキワイヤーロープ(6×19G/0)	105 m	7	ガイドワイヤー 6mm ワイヤー	16 本	112 m
2	サスライト1,2 5mm ワイヤー	メッキワイヤーロープ(6×19G/0)	210 m	8	マニラロープ 20mm	8 本	88 m
3	ローホリライト 5mm ワイヤー	メッキワイヤーロープ(6×19G/0)	130 m	9	マニラロープ バトン用12mm	5 本	115 m
4	バトン 1,2,3 4mm ワイヤー	メッキワイヤーロープ(6×19G/0)	315 m	10	ハンド線、付属品		1 式
5	ホリゾン幕用 5mm ワイヤー	メッキワイヤーロープ(6×19G/0)	115 m	11	ワイヤークリップ		1 式
6	袖幕 固定吊 3mm ワイヤー		58 m				

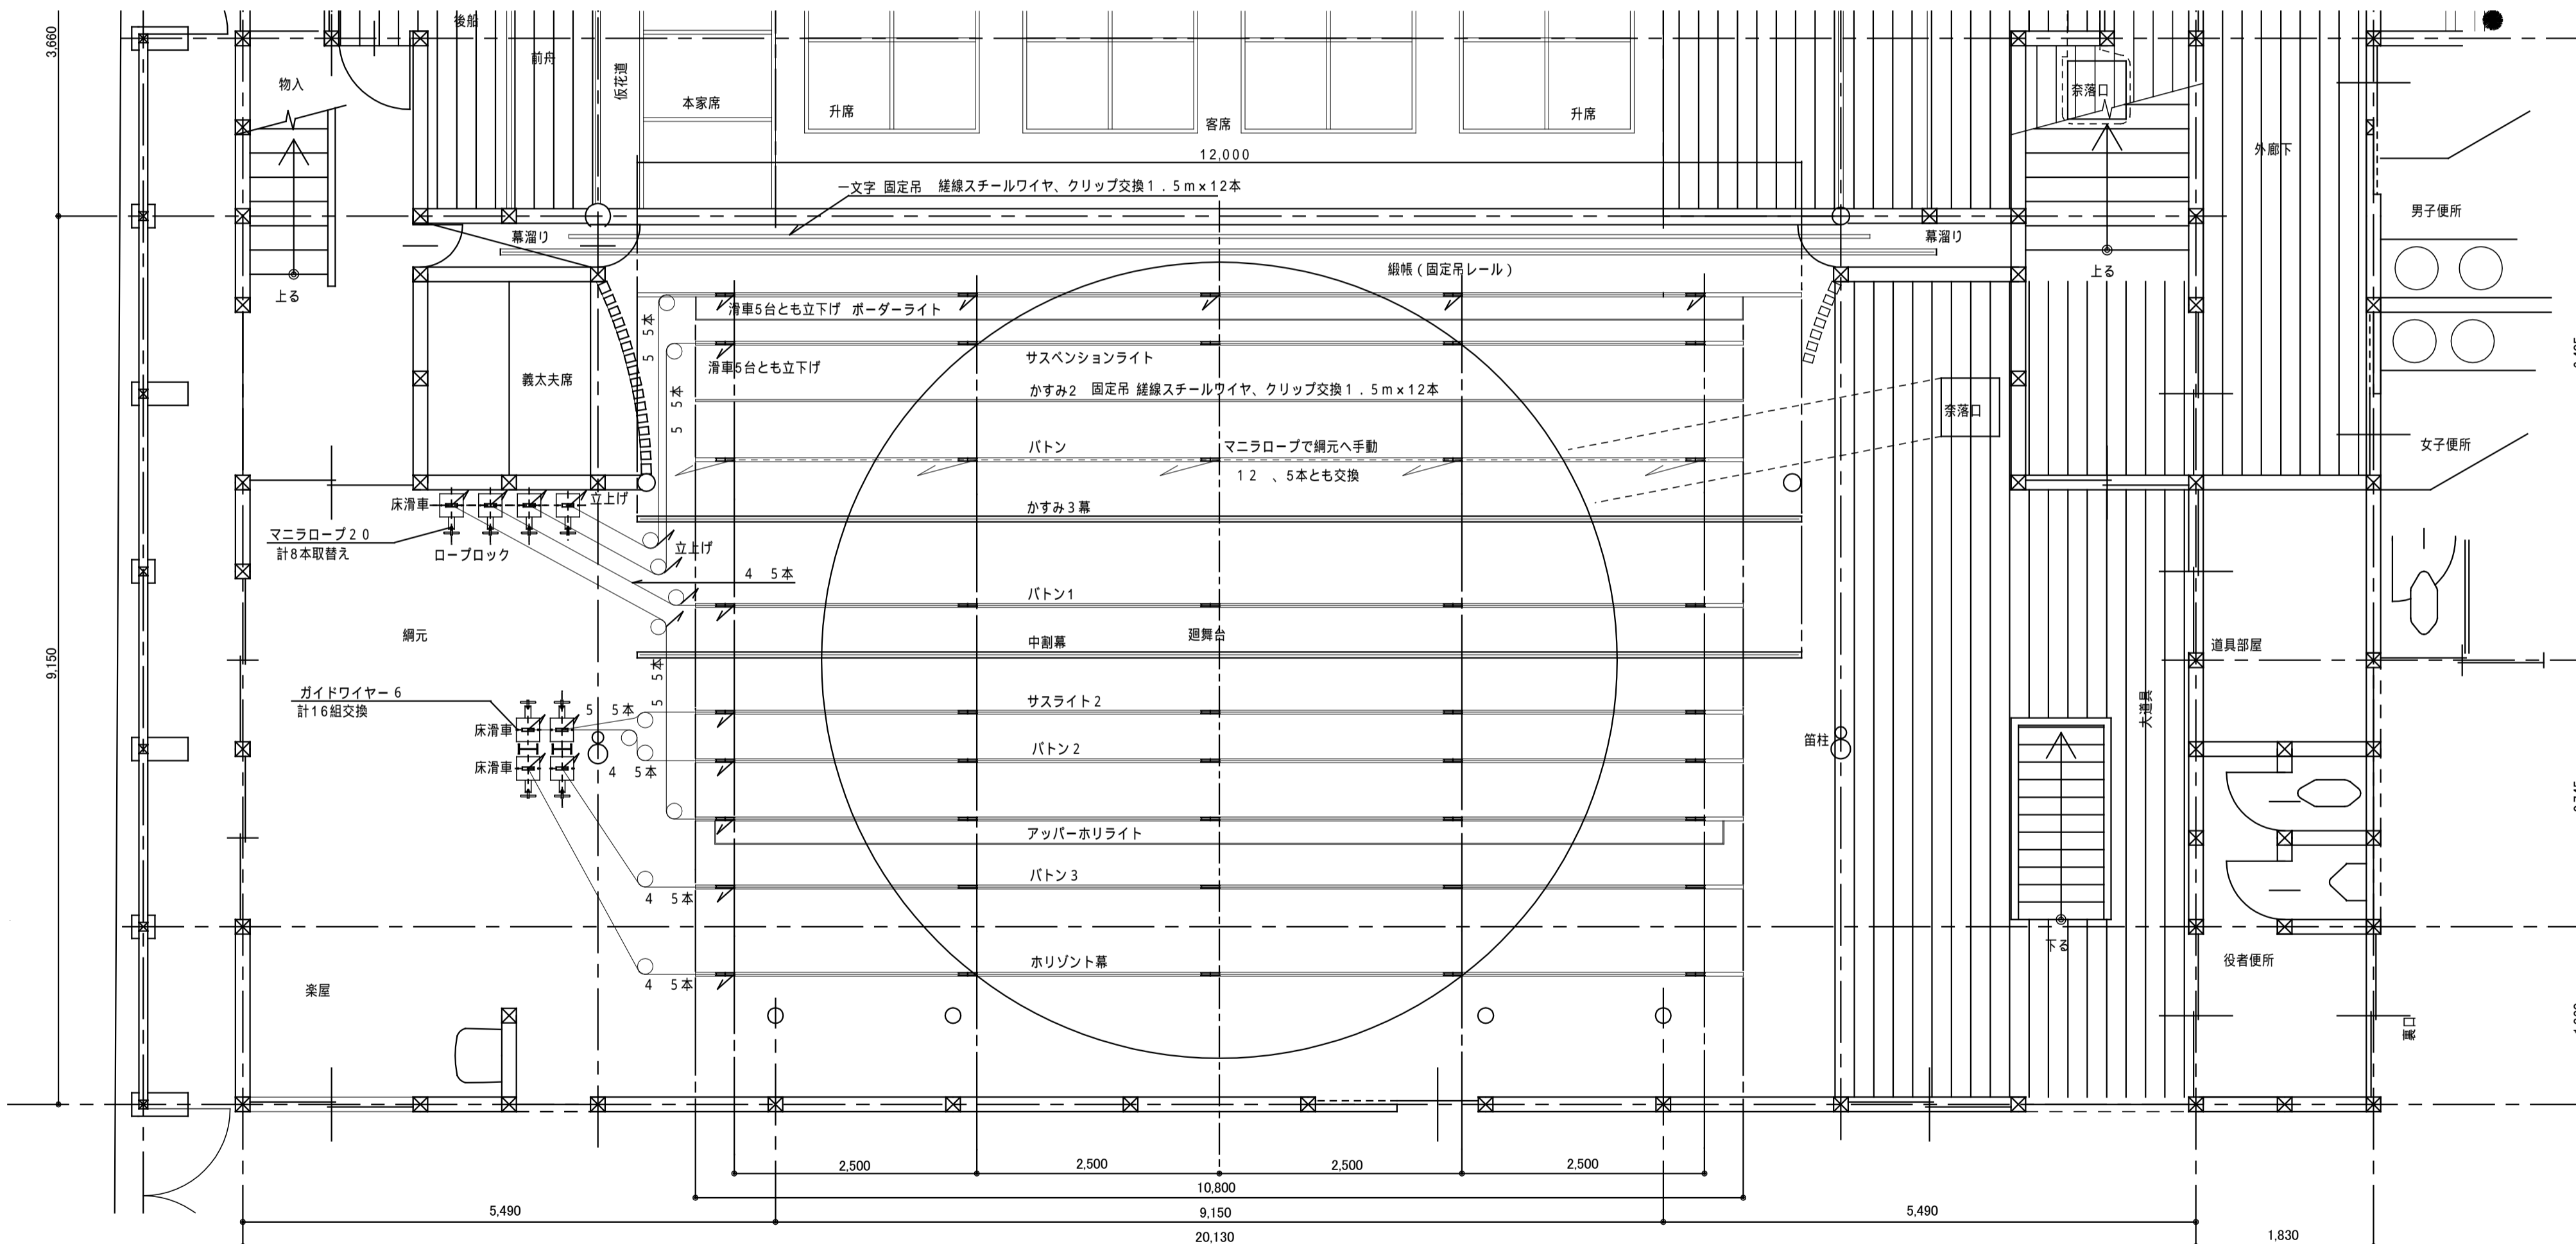

平面図 S=1:50

備考

時と共に深まる価値と感動 -
都市空間設計株式会社
一級建築士事務所：愛媛県知事登録第1916号
 管理建築士：一級建築士大臣登録第170880号
 〒795-0064 愛媛県大洲市東大洲159番地2 TEL0893-23-4334 FAX23-4352

分類	第 類 号	工事名
日付	H22・8・20	内子座改修工事
設計		④ 詳細図No.3 (舞台吊物設備 平面図)

図番	S=1:50
図番	A - 9